

č.j.: 093-15-12-4

Zmluva o výpožičke nehnuteľnosti
uzatvorená podľa § 659 a nasl. Občianskeho zákonníka (ďalej len „zmluva o výpožičke“)

Požičiavateľ: **Alojzia Hamarová, r. Nagyová**
rodné číslo:
dátum narodenia:
trvale bytom: , 900 42 Dunajská Lužná
štátna občianka SR
(ďalej len „požičiavateľ“ a spolu s vypožičiavateľom len „zmluvné strany“)

Vypožičiavateľ: **Obec Dunajská Lužná**
so sídlom: Jánošíkovská 466/7, 900 42 Dunajská Lužná
IČO: 00 400 009
DIČ: 2020663755
konajúci: Štefan Jurčík, starosta obce
bankové spojenie: VÚB Bratislava
číslo účtu: 25522112/0200
IBAN: SK210200000000025522112
SWIFT kód: SUBASKBX
(ďalej len „vypožičiavateľ“ a spolu s požičiavateľmi len „zmluvné strany“)

Článok I **Úvodné ustanovenia**

1. Požičiavateľ je vlastníkom nehnuteľnosti, pozemku KN-E, parcela číslo 394/1 o výmere 7575 m², druh pozemku orná pôda, katastrálne územie Nové Košariská, obec Dunajská Lužná, okres Senec, zapísanej Okresným úradom Senec – Katastrálny odbor na LV 1341 (ďalej len ako nehnuteľnosť). Požičiavateľ vlastní nehnuteľnosť v celosti 1/1-ine.

Článok II **Predmet zmluvy**

1. Požičiavateľ touto zmluvou prenecháva vypožičiavateľovi na bezplatné užívanie časť nehnuteľnosti vo výmere 11 m² v mieste nehnuteľnosti podľa vyznačenia na výkresovej dokumentácii projektu „Chodník medzi Fialkovou a Malinovou ulicou v obci Dunajská Lužná“, ktorá tvorí prílohu číslo 1 tejto zmluvy (ďalej len predmet výpožičky)



Článok III

Účel zmluvy

1. Požičiavateľ touto zmluvou prenecháva vypožičiavateľovi na bezplatné užívanie predmet výpožičky za účelom vybudovania stavby chodníka pre peších a verejného osvetlenia podľa priloženej štúdie, ktorá tvorí prílohu č. 2 tejto zmluvy.

Článok IV

Doba výpožičky

1. Táto zmluva sa uzatvára na dobu určitú, a to na dobu 99 rokov odo dňa jej platnosti.

Článok V

Práva a povinnosti zmluvných strán

1. Vypožičiavateľ sa zaväzuje užívať predmet výpožičky len na účel dohodnutý v tejto zmluve.
2. Požičiavateľ touto zmluvou udeľuje vypožičiavateľovi súhlas na vykonávanie stavebných prác a úprav na predmete výpožičky súvisiacich s účelom dohodnutým v tejto zmluve.
3. Požičiavateľ je oprávnený vykonávať kontrolu užívania predmetu výpožičky.
4. Vypožičiavateľ po ukončení realizácie stavby na vlastné náklady zabezpečí porealizačné zameranie stavby, ktoré bude slúžiť pre prípadné ďalšie majetkovoprávne úkony, súvisiace s vlastníctvom predmetu výpožičky a realizovanej stavby na ňom.
5. Požičiavateľ sa zaväzuje, že v priebehu platnosti tejto zmluvy vypožičiavateľovi nebude klásť dodatočné podmienky, prípadne prekážky v užívaní predmetu výpožičky.

Článok VI

Skončenie výpožičky

1. Výpožička skončí uplynutím doby dohodnutej v tejto zmluve.

Článok VII

Záverečné ustanovenia

1. Práva a povinnosti neupravené v tejto zmluve sa riadia ustanoveniami Občianskeho zákonníka v platnom znení.
2. Neoddeliteľnou súčasťou tejto zmluvy sú prílohy, na ktoré ustanovenia tejto zmluvy odkazujú.



3. Zmeny a dodatky tejto zmluvy je možné vykonať len písomne formou vzostupne očíslovaných dodatkov, podpísaných oboma zmluvnými stranami.
4. Táto zmluva nadobúda platnosť dňom jej podpísania obidvoma zmluvnými stranami a účinnosť dňom nasledujúcim po dni jej zverejnenia na webovej stránke obce – www.dunajskaluzna.sk
5. Zmluva je vyhotovená v troch rovnopisoch, z ktorých dva obdrží vypožičiavateľ a jeden požičiavateľ.
6. Zmluvné strany vyhlasujú, že si zmluvu riadne prečítali, jej obsahu porozumeli, zmluvu uzatvárajú slobodne, vážne a bez omylu, že zmluva nebola uzatvorená v tiesni ani za nápadne nevýhodných podmienok, a na znak súhlasu ju vlastnoručne podpisujú.

V Dunajskej Lužnej, dňa 13. 8. 2015

13. AUG. 2015


Požičiavateľ



Alojzia Hamarová

V Dunajskej Lužnej, dňa 13. AUG. 2015

Vypožičiavateľ

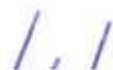






Štefan Jurčík
Starosta obce






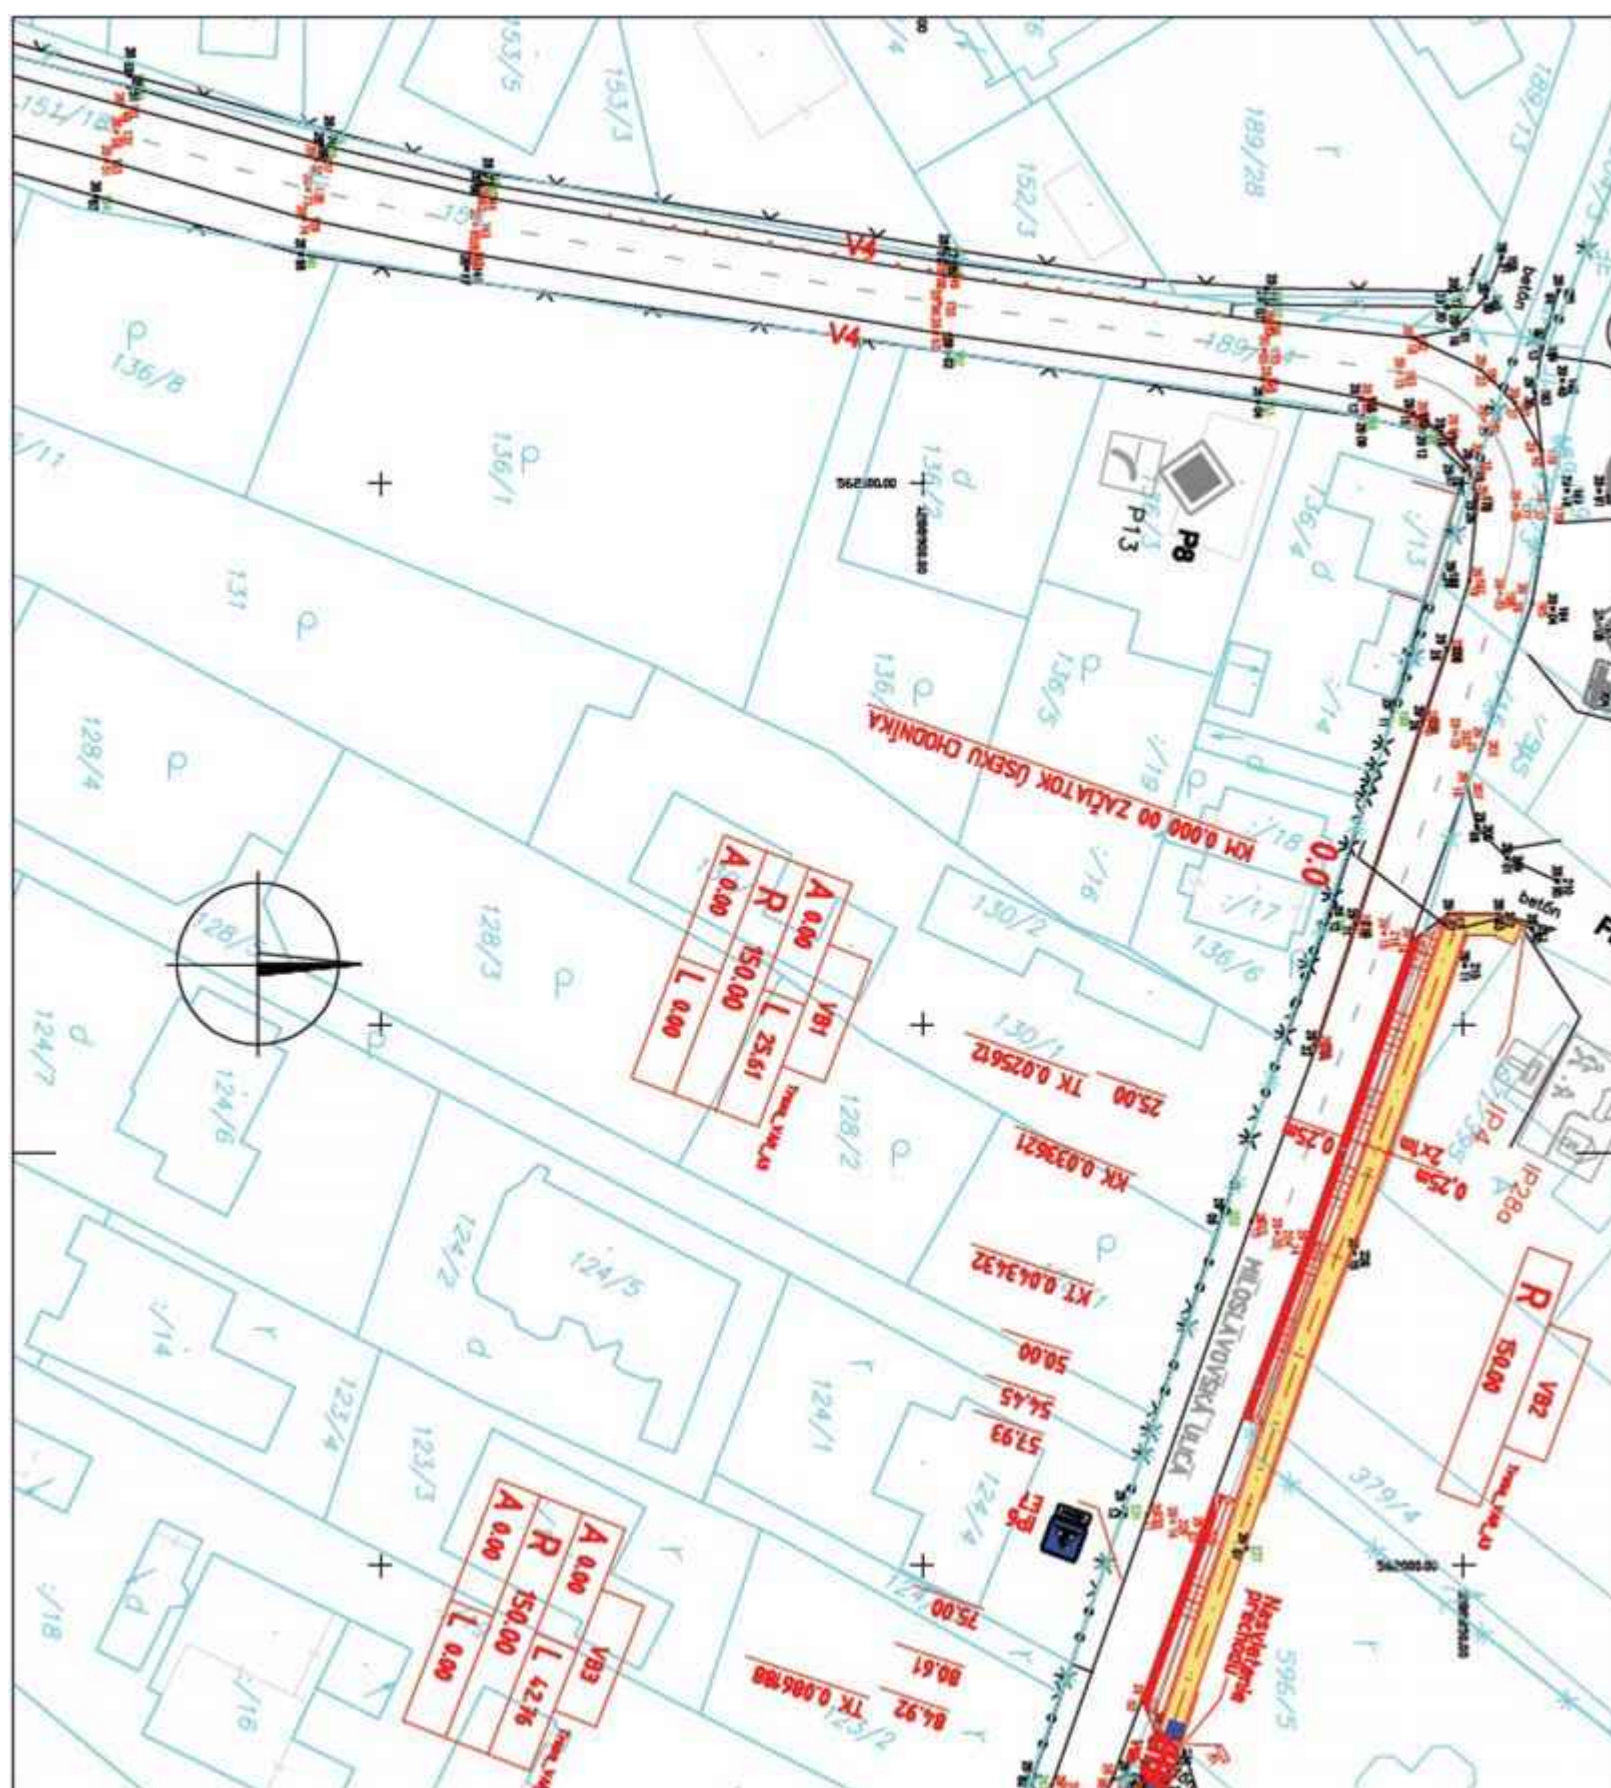

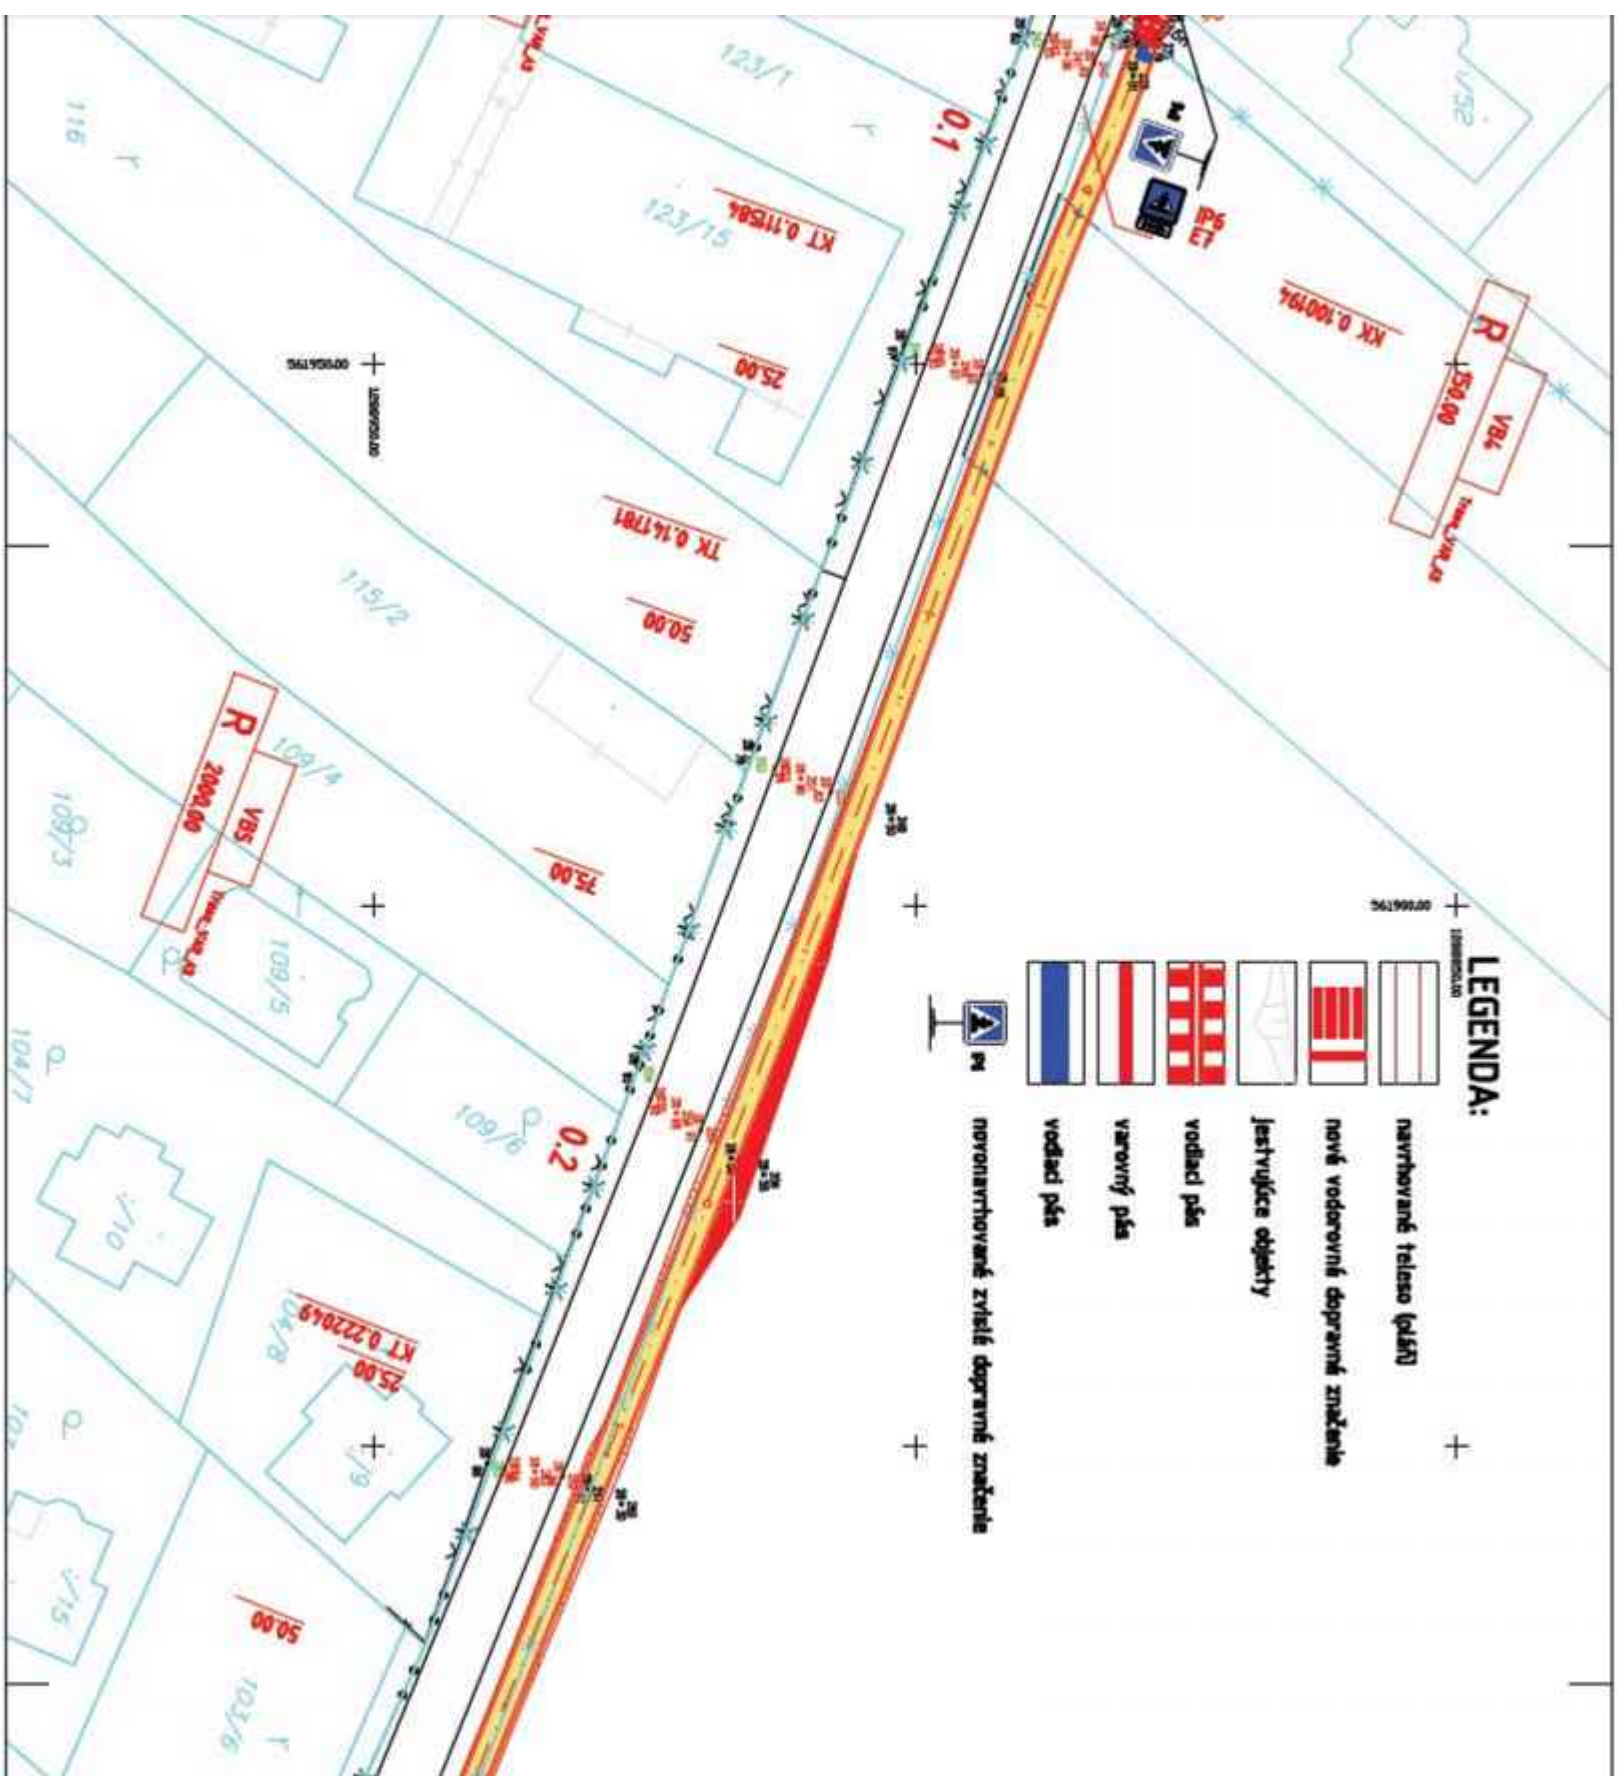

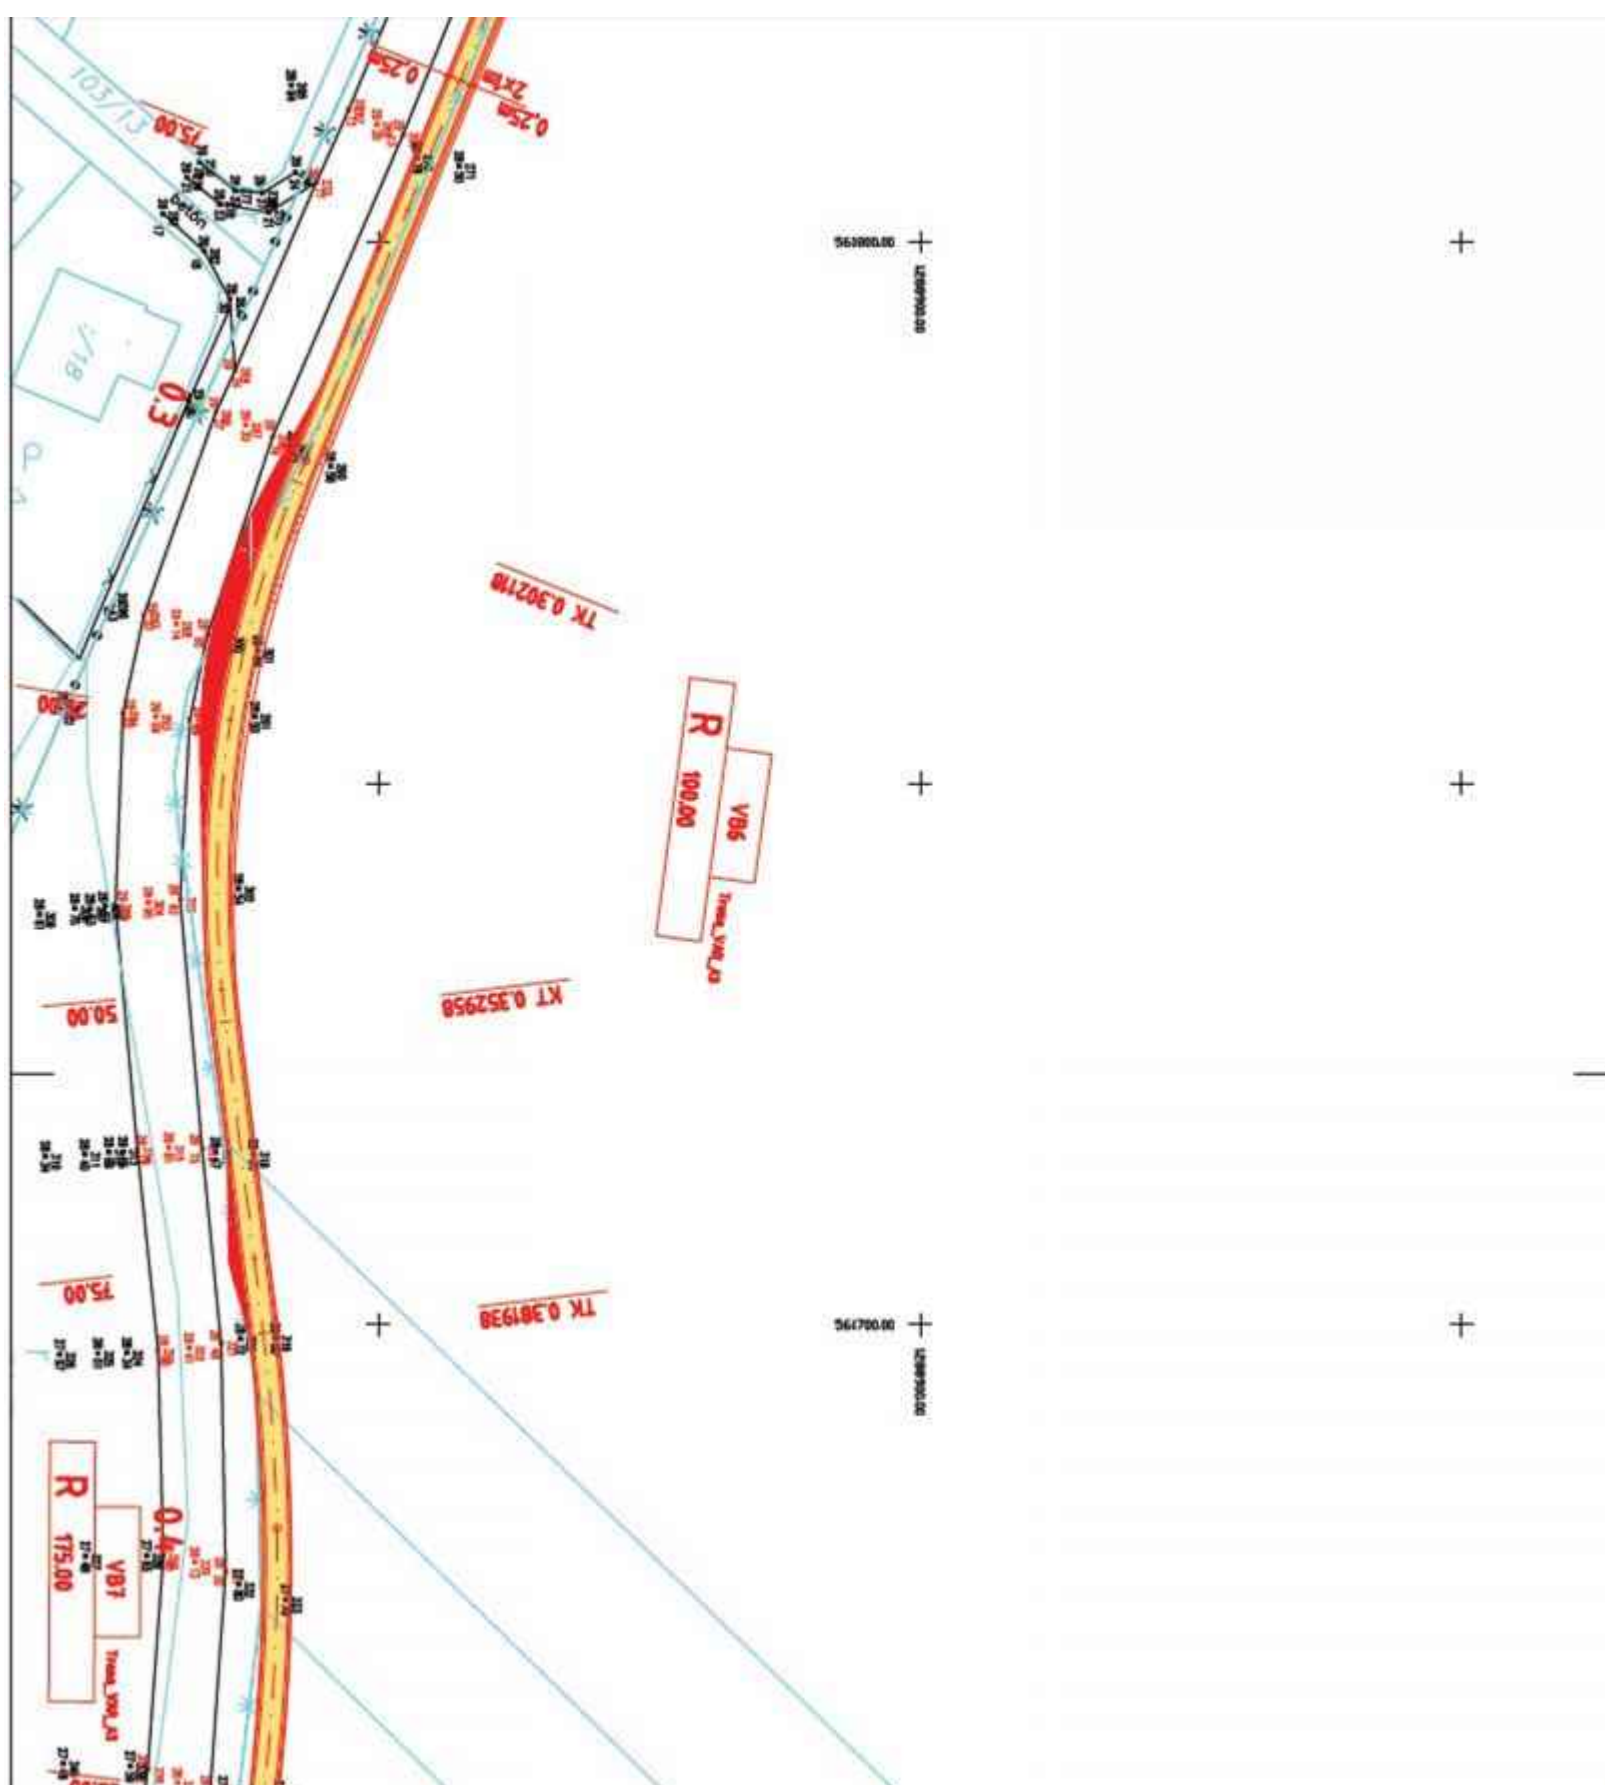


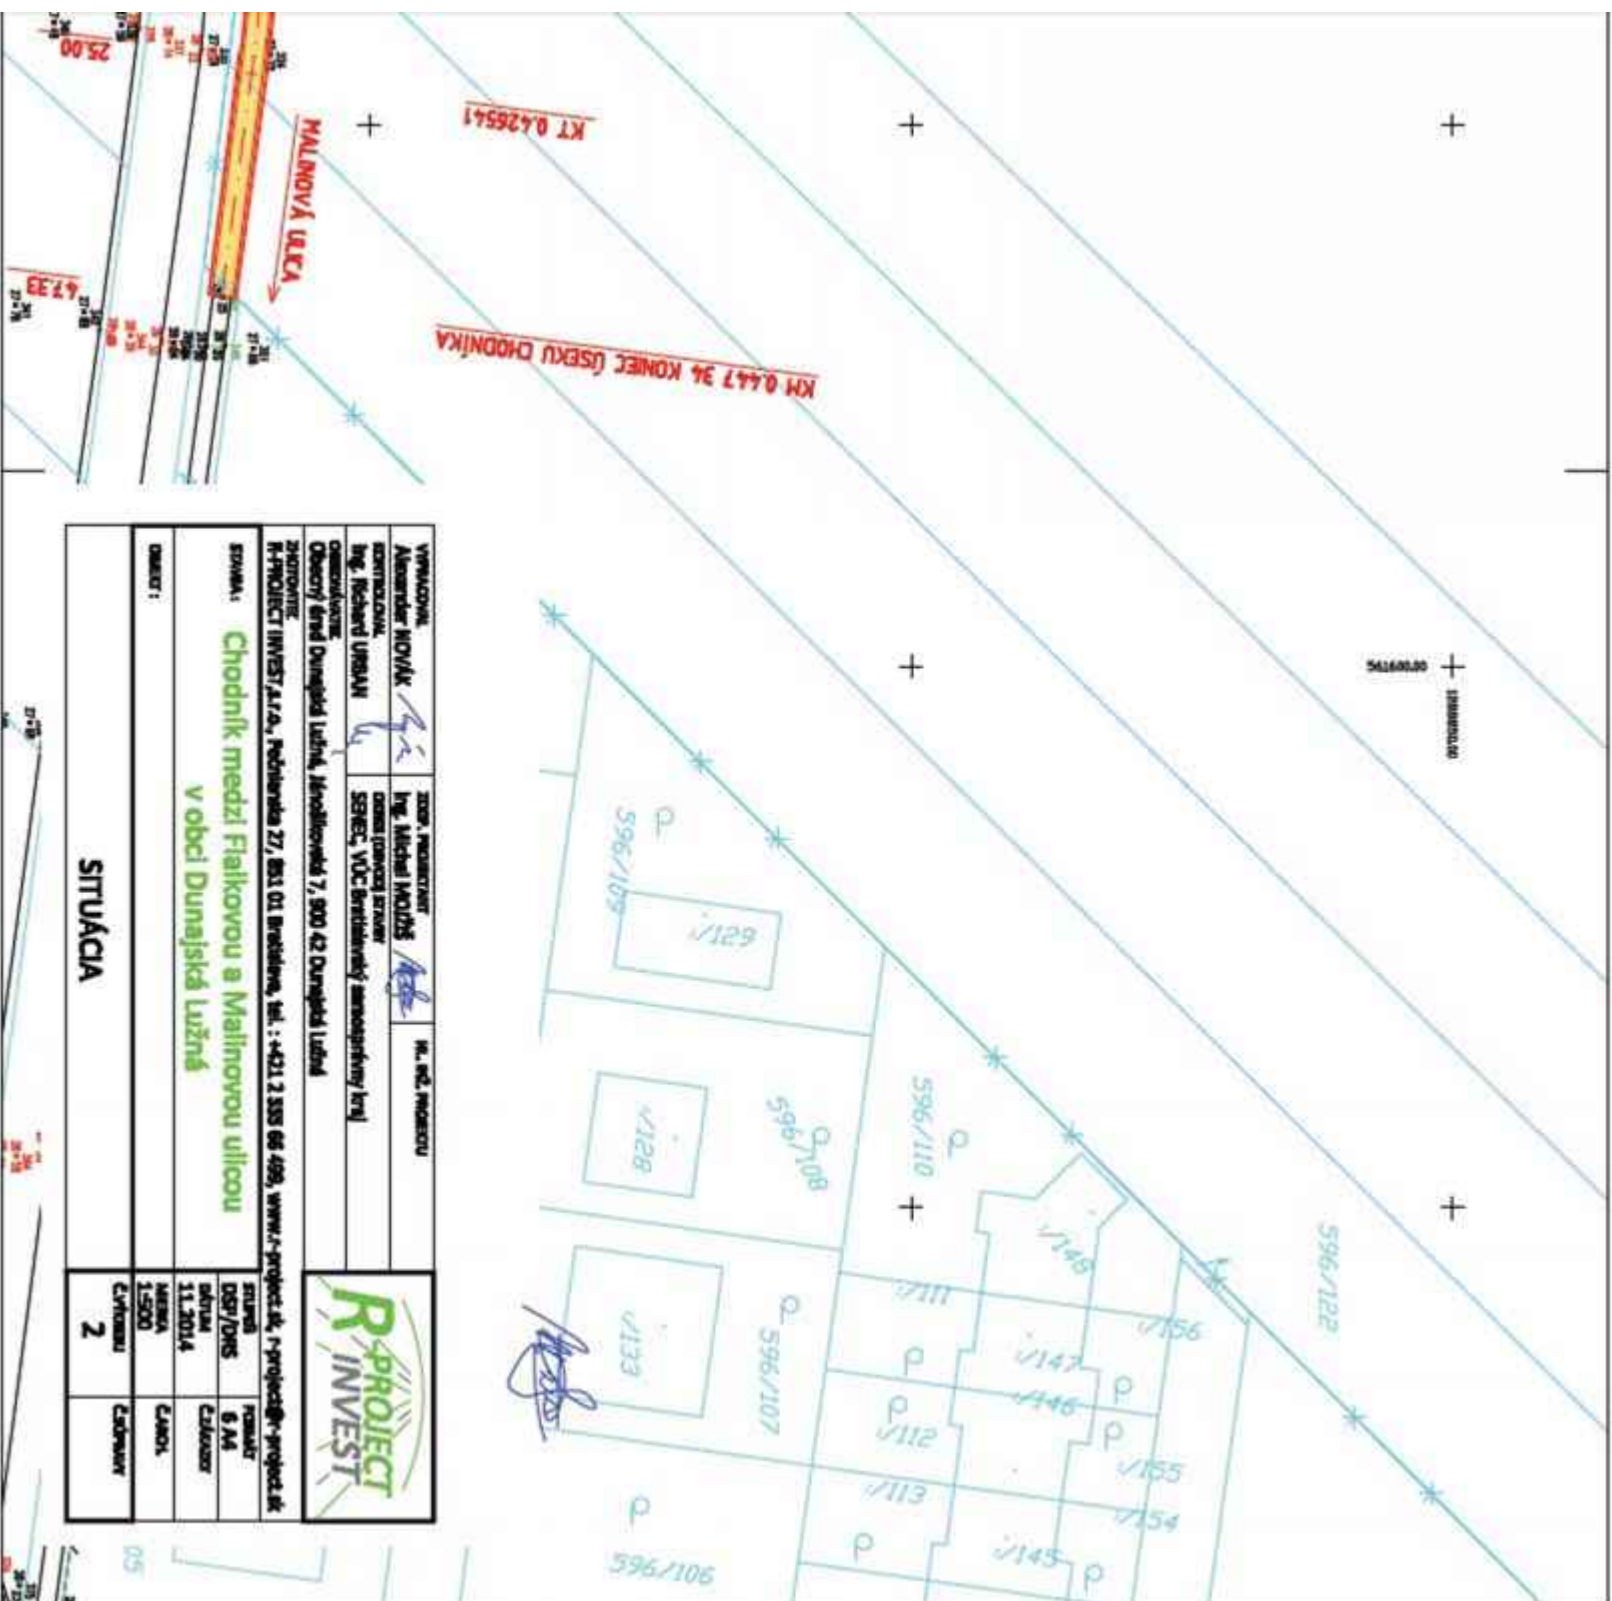


VÝKONNÝ Alexander NOVÁK		ZODP. PROJEKTANT Ing. Michal HOLÝŠ		M. ING. PROJEKT	
AUTOR Ing. Richard URSAN		DOK. (OVÁCA) PRÁCE SENEC, VDC Bratislavský samosprávny kraj			
OBJEKT Chodník medzi Dunajskou, Malinovou a Fialkovou ulicou		ZADÁVATEL R-PROJECT INVEST, s.r.o., Pečiarska 27, 851 01 Bratislava, tel.: +421 2 555 66 499, www.r-project.sk, r-project@r-project.sk			
STAVBA Chodník medzi Fialkovou a Malinovou ulicou v obci Dunajská Lužná					
Dĺžka 1500					
SITUÁCIA					
2					




1.

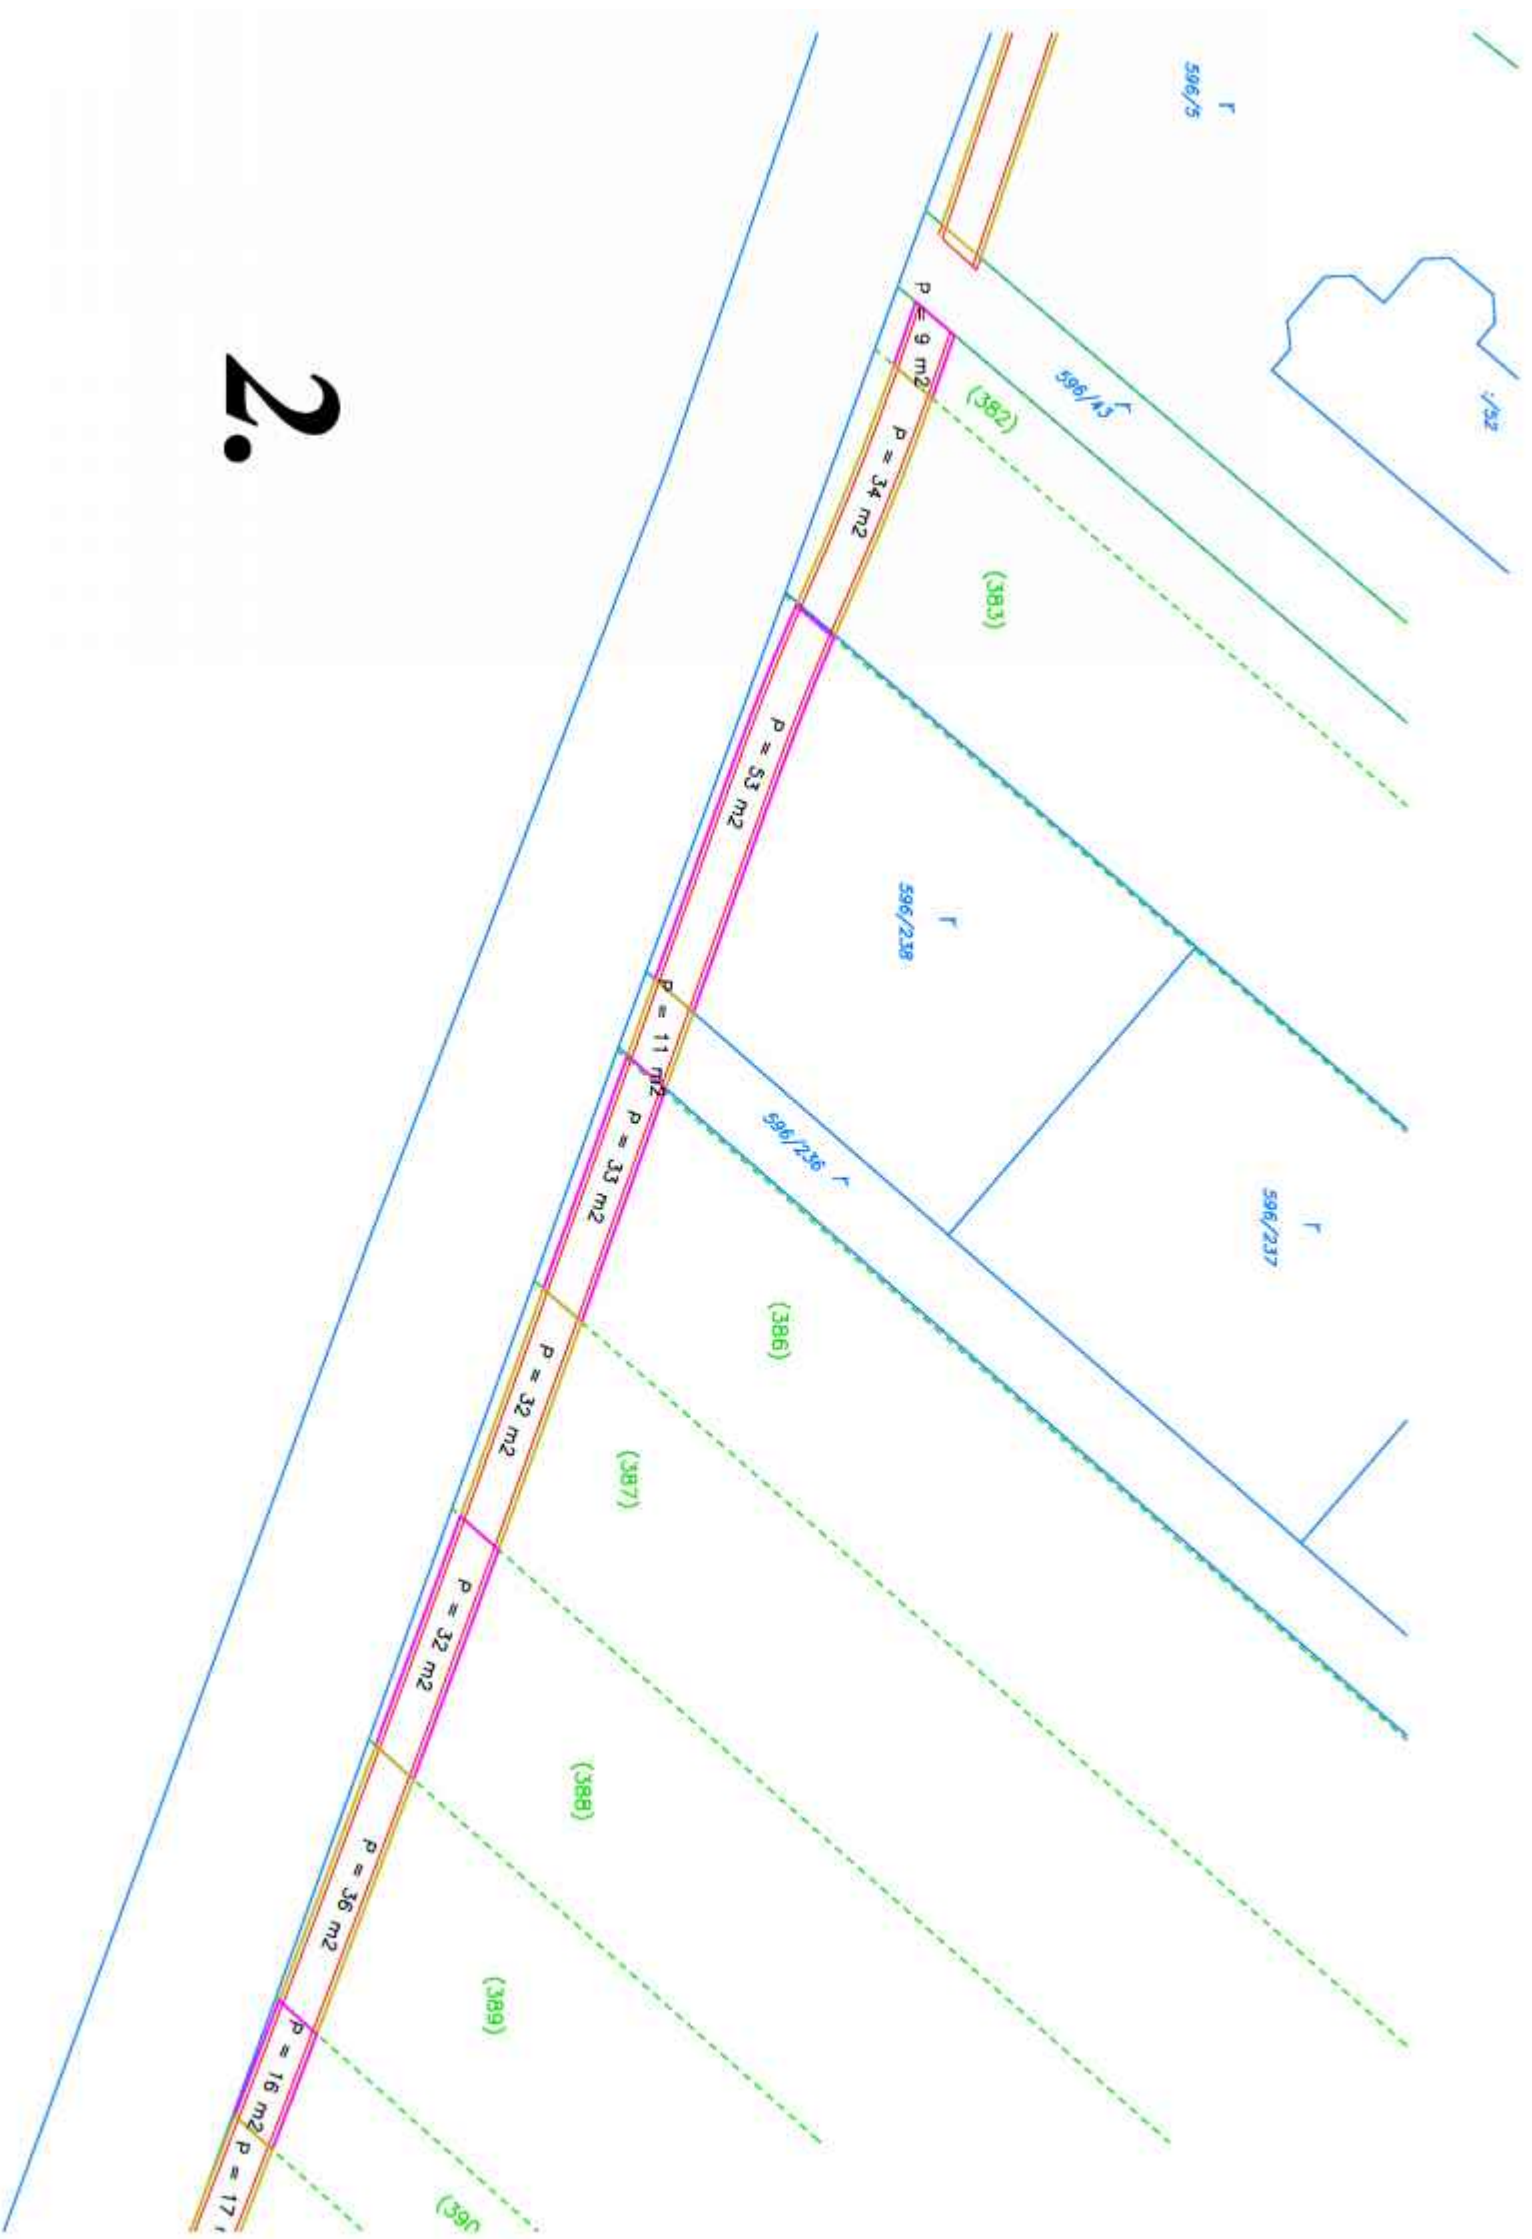


2.

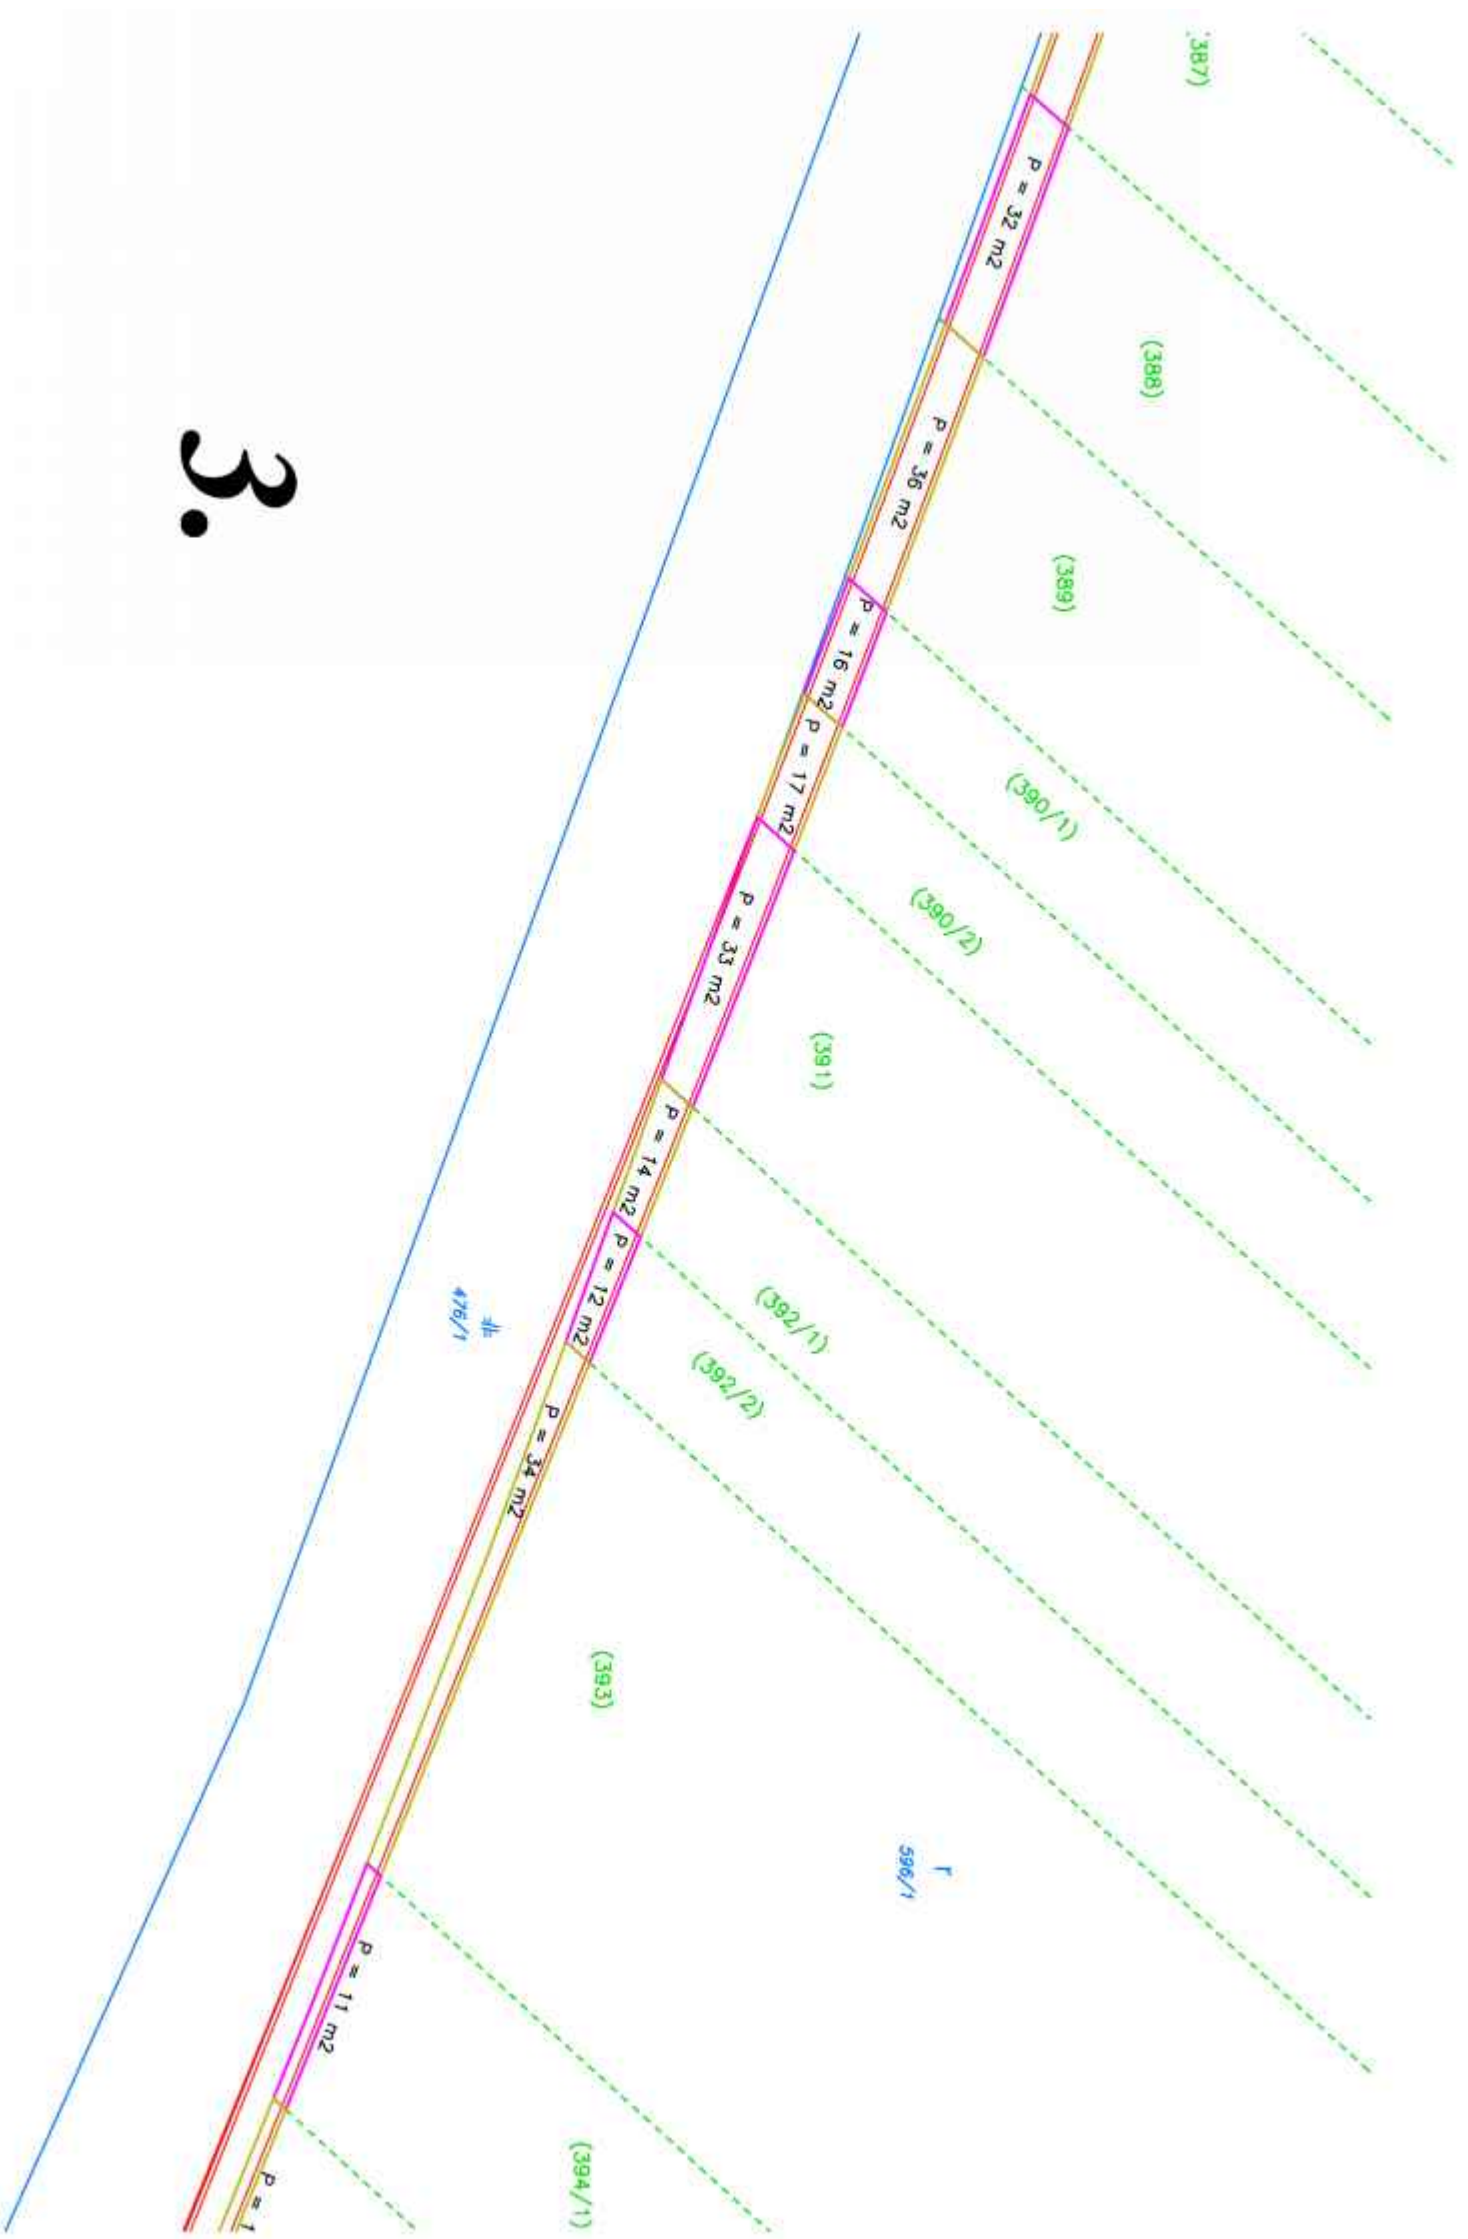

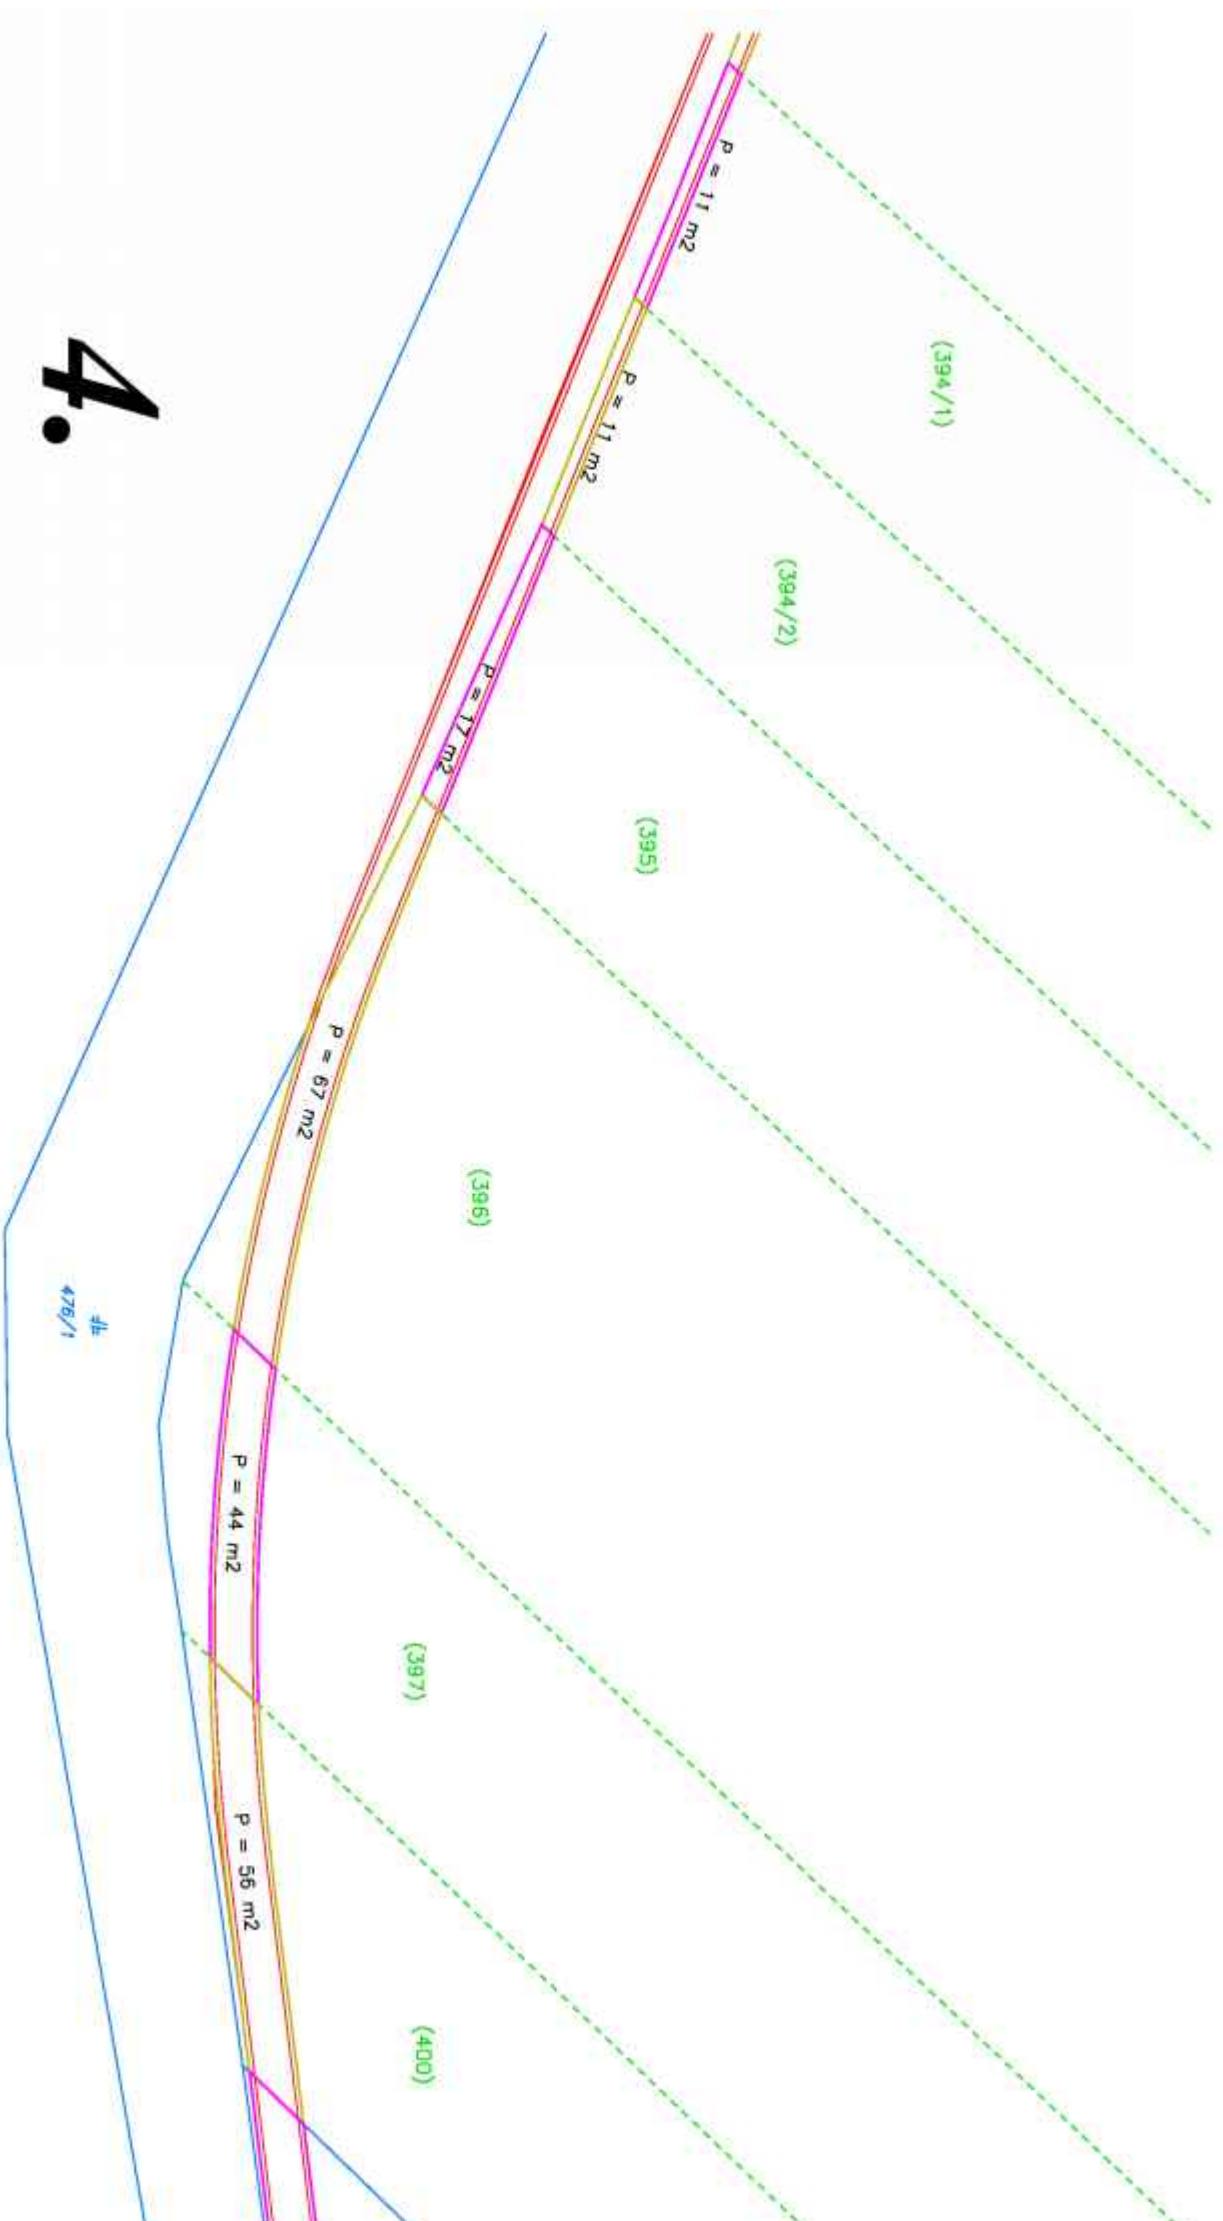

4.

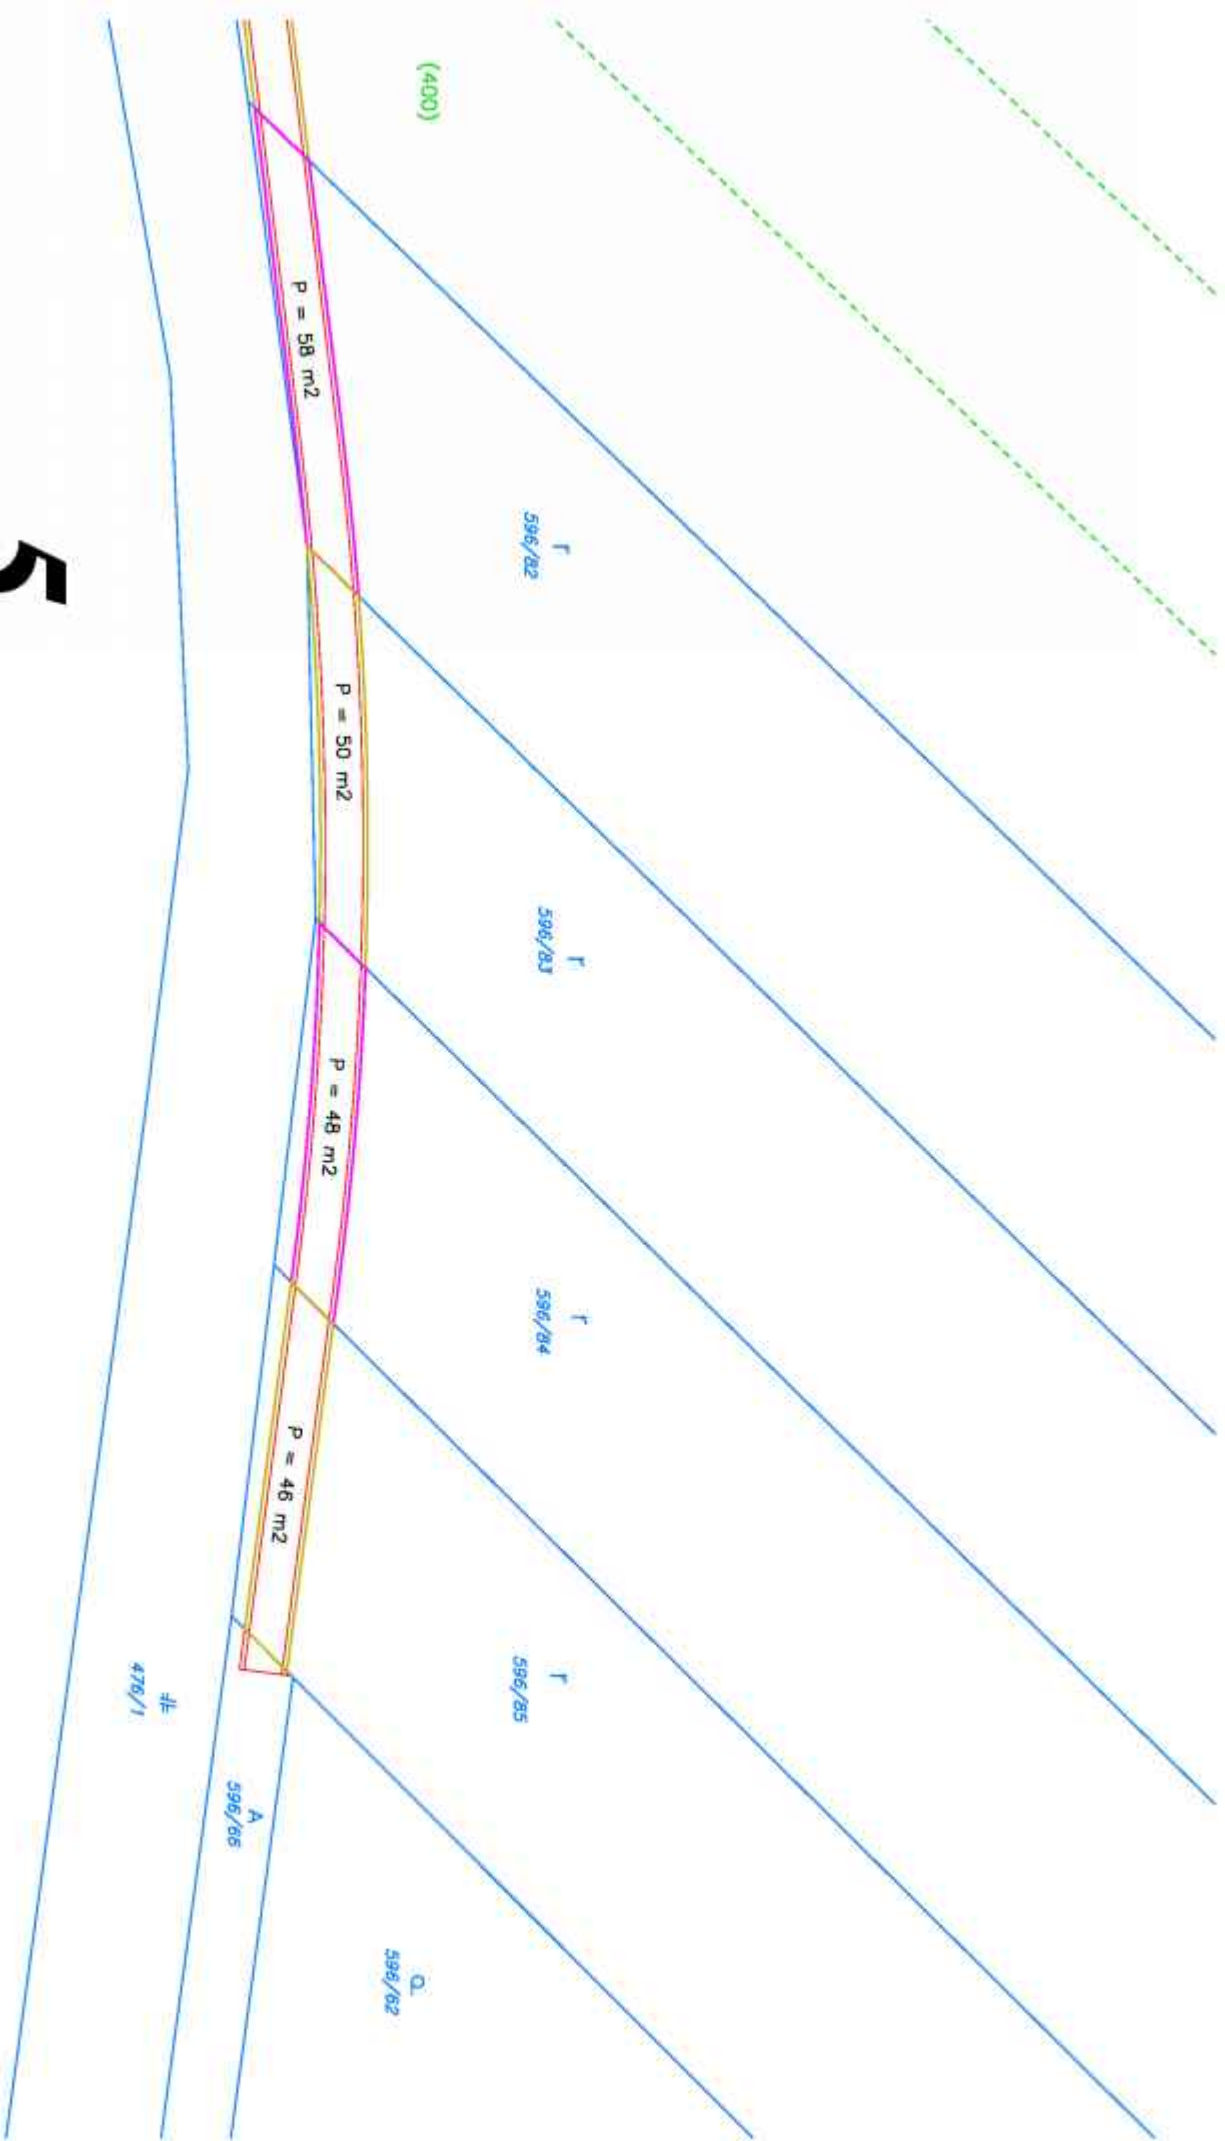

5.