


# ŠIRŠIE VZŤAHY

PRÍLOHA K UZNESENIU  
č. 2013/09-09

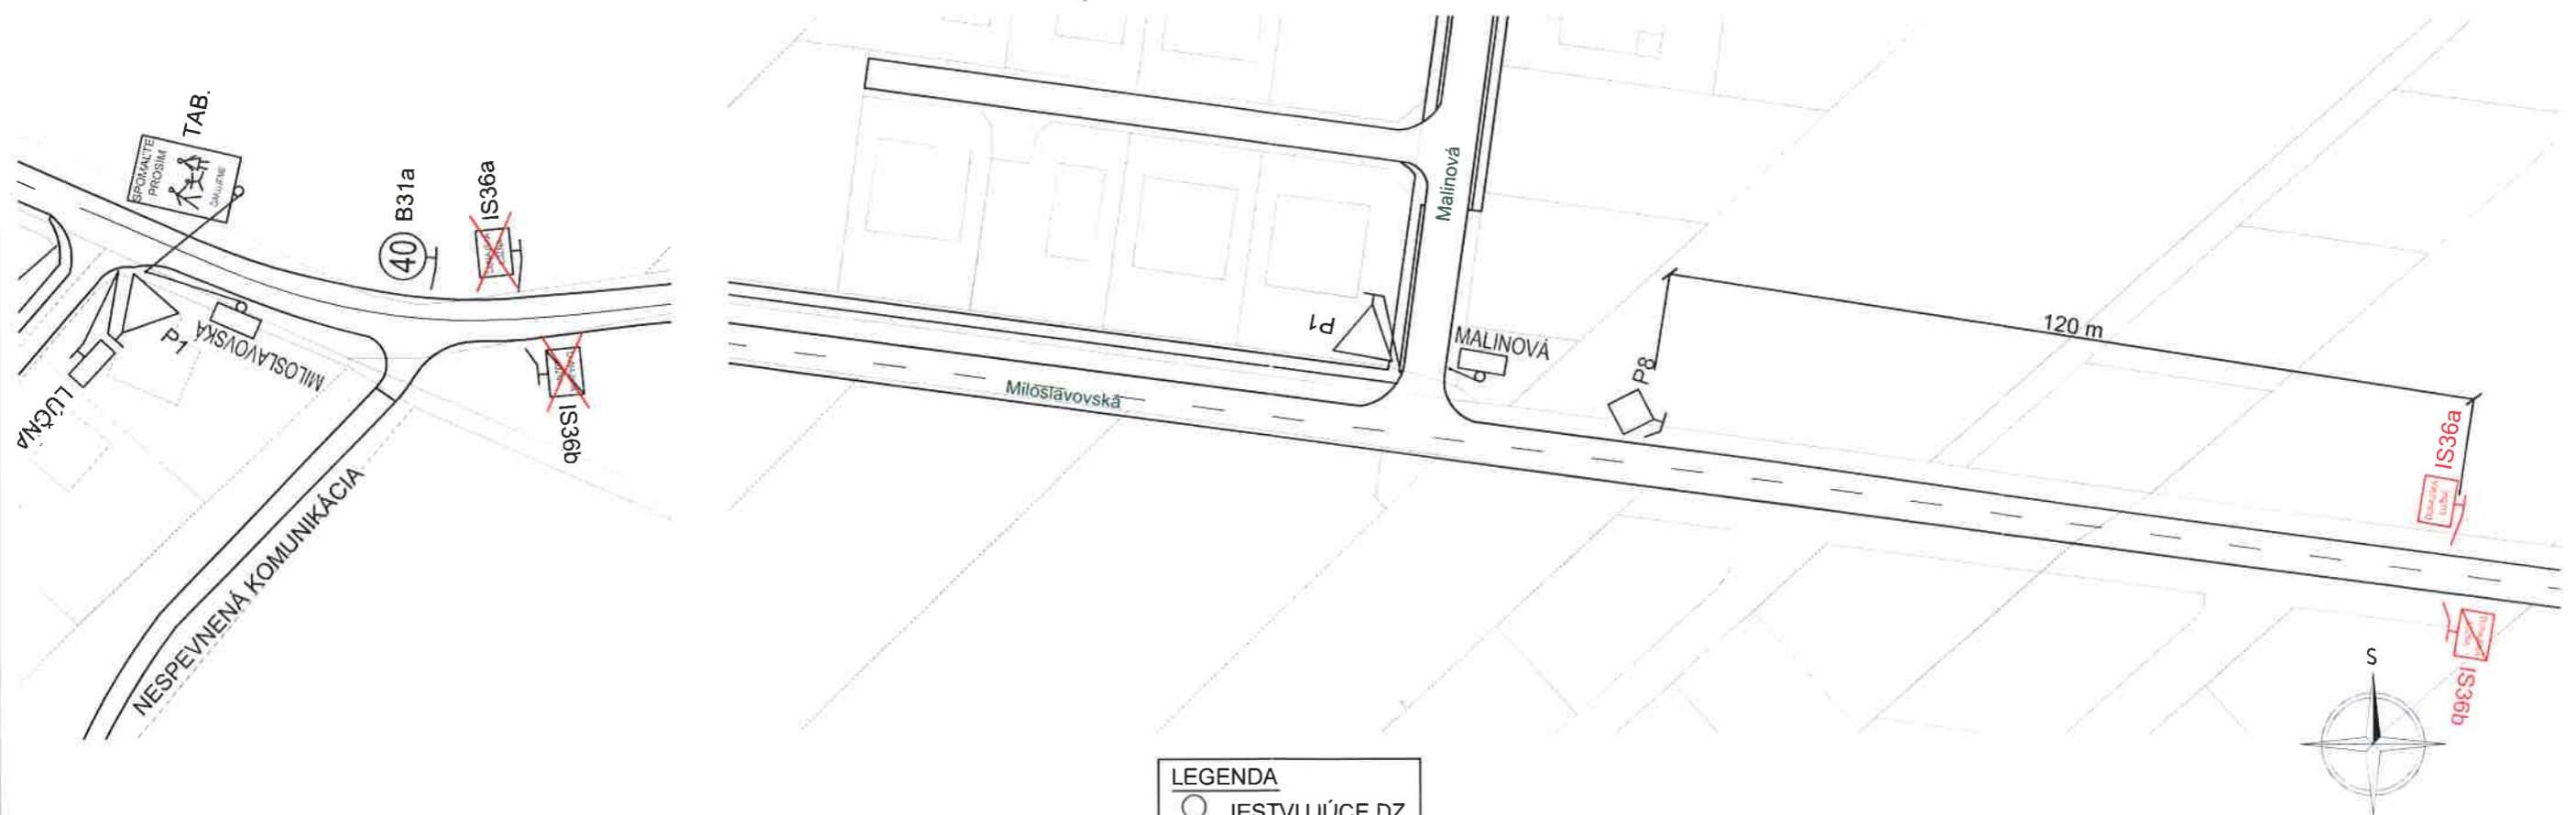

**LEGENDA**

	JESTVUJÚCE DZ
	NEVYHOVUJÚCE DZ
	NOVÉ DZ
	ODSTRÁNIŤ DZ


**POZNÁMKY:**

Všetky dopravné značky sú reflexné a vyhotovené v základnom formáte, vyrobené v zmysle STN 01 8020.  
Pracovníci stavby počas realizácie stavebných prác pri pohybe po komunikáciách musia mať odev výraznej farby s reflexnými pásmi.  
Pred realizáciou dopravného značenia je nutné požiadať cestný správny orgán o určenie dopravného značenia.

HLAVNÝ PROJEKTANT Dr. Ing. Juraj Anošíkin	SPRACOVAL Dr. Ing. Juraj Anošíkin	<p><b>TSA</b> spol. s r. o.</p> <p>Novosvetská 12, 811 06 Bratislava Tel./Fax: 02-544 12 107 www.tsa.sk e-mail: tsa@tsa.sk</p> <p>ČÍSLO ZÁKAZKY ZOD č. 172-4407/2011 z 2.11.2011 OBJEDNÁVATEL: Obecný úrad D. Lužná Jánošíkova 7, 900 42 Dunajská Lužná TEL: 40 25 98 25</p>
STAVEBNÍK: Obecný úrad Dunajská Lužná Jánošíkova 7, 900 42 Dunajská Lužná	OKRES SENEC	
MESTO DUNAJSKÁ LUŽNÁ	STAVBA POSUNUTIE ZAČIATKU/KONCA OBCE NA MILOSLAVOVSEJ UL. V DUNAJSKEJ LUŽNEJ	STUPEŇ PD RP
OBJEKT ZVISLÉ DOPRAVNÉ ZNAČENIE	FORMÁT 2A4	MIERKA M 1 : 1000
OBSAH SITUÁCIA	DÁTUM 10/2013	ČÍSLO VÝKRESU 1

# ŠIRŠIE VZŤAHY

PRÍLOHA K UZNESENIU  
č. 2013/09-09

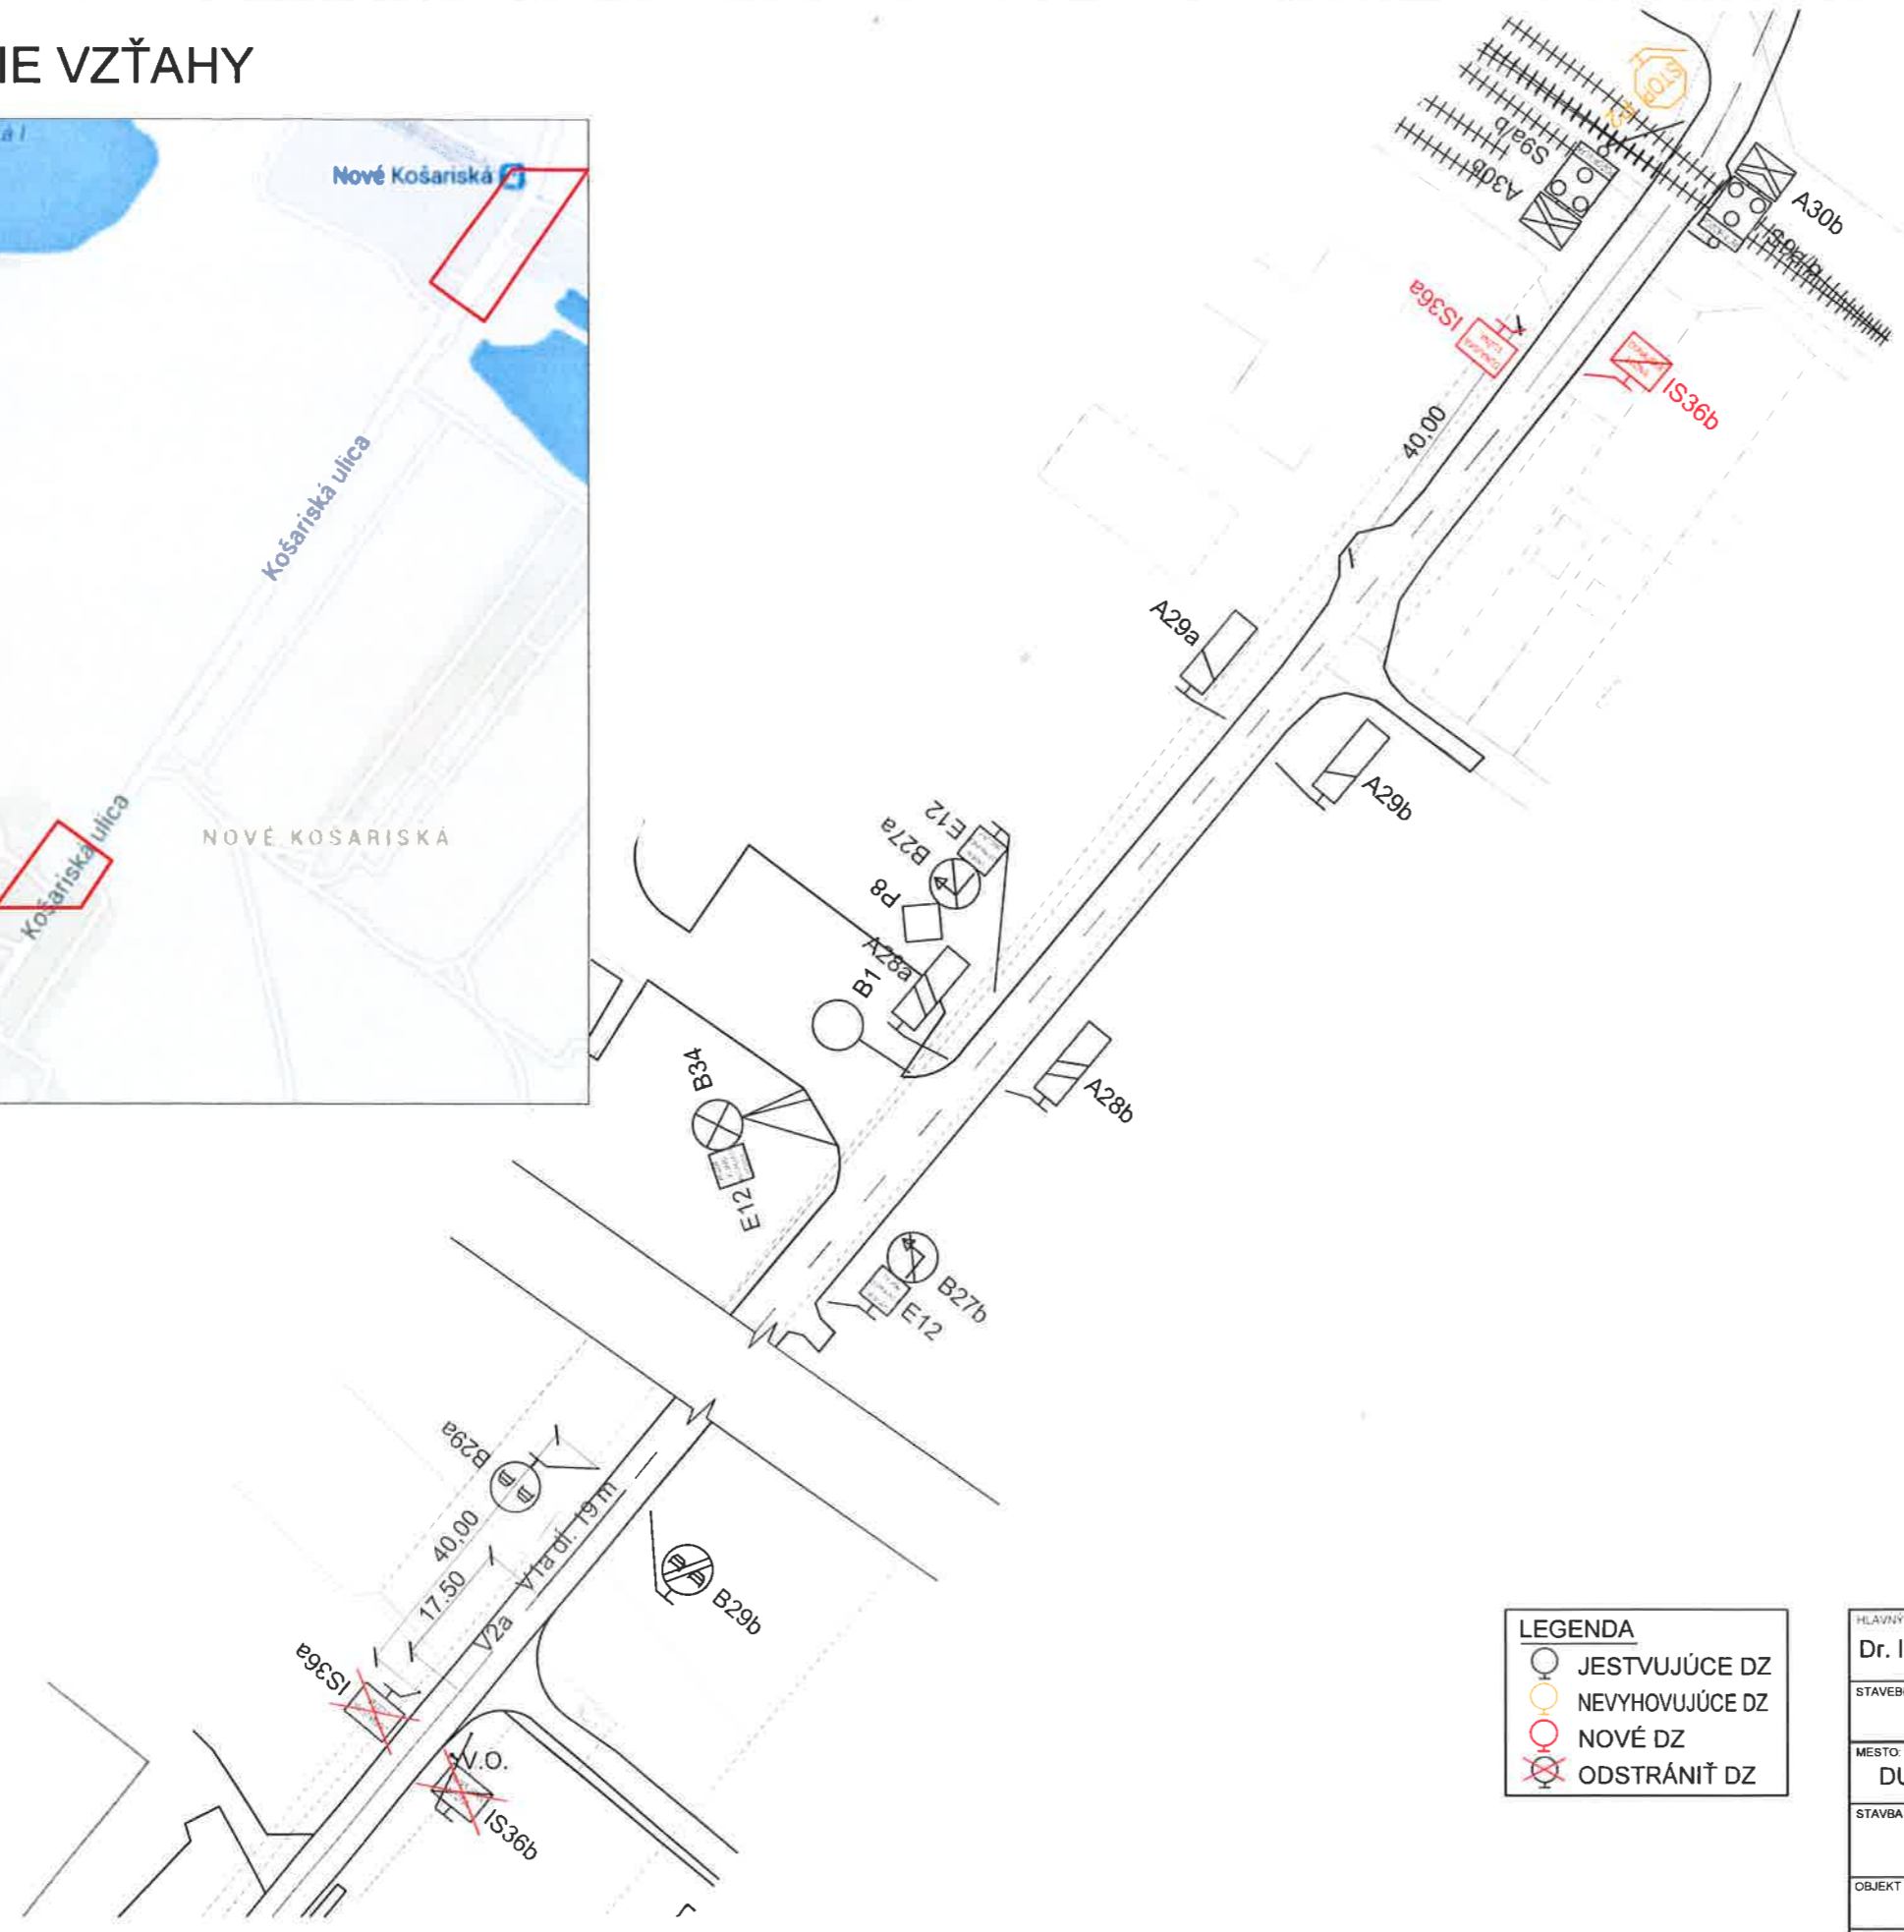

### POZNÁMKY:

Všetky dopravné značky sú reflexné a vyhotovené v základnom formáte, vyrobené v zmysle STN 01 8020.  
Pracovníci stavby počas realizácie stavebných prác pri pohybe po komunikáciách musia mať odev výraznej farby s reflexnými pásmi.  
Pred realizáciou dopravného značenia je nutné požiadať cestný správny orgán o určenie dopravného značenia.

**LEGENDA**

- JESTVUJÚCE DZ
- NEVYHOVUJÚCE DZ
- NOVÉ DZ
- ODSTRÁNIŤ DZ

HLAVNÝ PROJEKTANT Dr. Ing. Juraj Anošíkin	SPRACOVAL Dr. Ing. Juraj Anošíkin	<b>TSA</b> spol. s r. o. Novosvetská 12, 811 06 Bratislava Tel./Fax: 02-544 12 107 e-mail: tsa@tsa.sk www.tsa.sk
STAVEBNÍK: Obecný úrad Dunajská Lužná Jánošíkovská 7, 900 42 Dunajská Lužná		
MESTO DUNAJSKÁ LUŽNÁ	OKRES: SENEC	ČÍSLO ZÁKAZKY obj 93/2011 z 12.10.2011 OBJEDNÁVATEL: Obecný úrad Jánošíkovská 7, 900 42 Dunajská Lužná TEL: 40 25 98 25
STAVBA POSUNUTIE ZAČIATKU/KONCA OBCE NA KOŠARISKEJ UL. V DUNAJSKEJ LUŽNEJ		STUPEŇ PD RP
OBJEKT ZVISLÉ DOPRAVNÉ ZNAČENIE	FORMÁT 2A4	MIERKA M 1 : 1000
OBSAH SITUÁCIA	DÁTUM 10/2013	ČÍSLO VÝKRESU 1