



OBECNÝ ÚRAD MILOSLAVOV

PSČ: 900 42, Tel/Fax: 02/45 987 306/ 45987228

Sp. zn.: 2239/06/Ha

V Miloslavove dňa 8.11.2006

GEOCONSULT, spol. s r.o.
Miletičova 21 P.O.BOX 34
820 05 Bratislava.

Vec: Rýchlostná cesta R7 Bratislava – Dunajská Lužná - stanovisko obce.

Zúčastnil som sa 24.10.2006 pracovného rokovania o návrhu rýchlostnej komunikácie Ba - D. Lužná, ktorá sa dotýka aj katastrálneho územia Miloslavov.

Obec Miloslavov odporúča návrh „R7-variant B“.

V prípade, že sa bude pokračovať v príprave „R7-variant C“, ako bolo odporúčané na predmetnom rokovaní, žiadame

- zapracovať do návrhu PD prepojenie s komunikáciou Studené – D. Lužná (viď situácia N2),
- navrhnuť proti hlukovú zábranu v mieste kde komunikácia bude pretínať k. ú. Miloslavova (viď situácia) vzhľadom na plánovanú výstavbu rodinných domov,
- návrh vybudovania kruhových objazdov v obci Miloslavov vzhľadom na zmenu smerovania používaných trás miestnych komunikácií.

Obec Miloslavov vzhľadom na veľkú expanziu výstavby má v súčasnosti spracovaný návrh obchádzkovej komunikácie. Privítali by sme prípadnú konzultáciu so spracovateľom, ktorá by riešila možnosť napojenia tejto komunikácie na „R7-variant C“, aby celá zóna, ktorá sa dotýka našej obce bola navrhnutá čo najúčelnejšie. V prípade, že by takéto napojenie bolo možné, neboli by potrebné napojenia v bode N1 a N2 (viď situácia).


Ostávam s pozdravom

OBEČ
MILOSLAVOV
PSČ: 900 42
okres Senec

Jaroslav Ferianček
Starosta obce

Spracovateľ: Ing. Havránková

GC GEOCONSULT, spol. s r.o. Miletičova 21, P.O. BOX 34 820 05 Bratislava	
Došiel:	26. 11. 2007
Základné číslo:	166
Číslo:	118
Úsek:	3
Príloha:	Ing. Krč

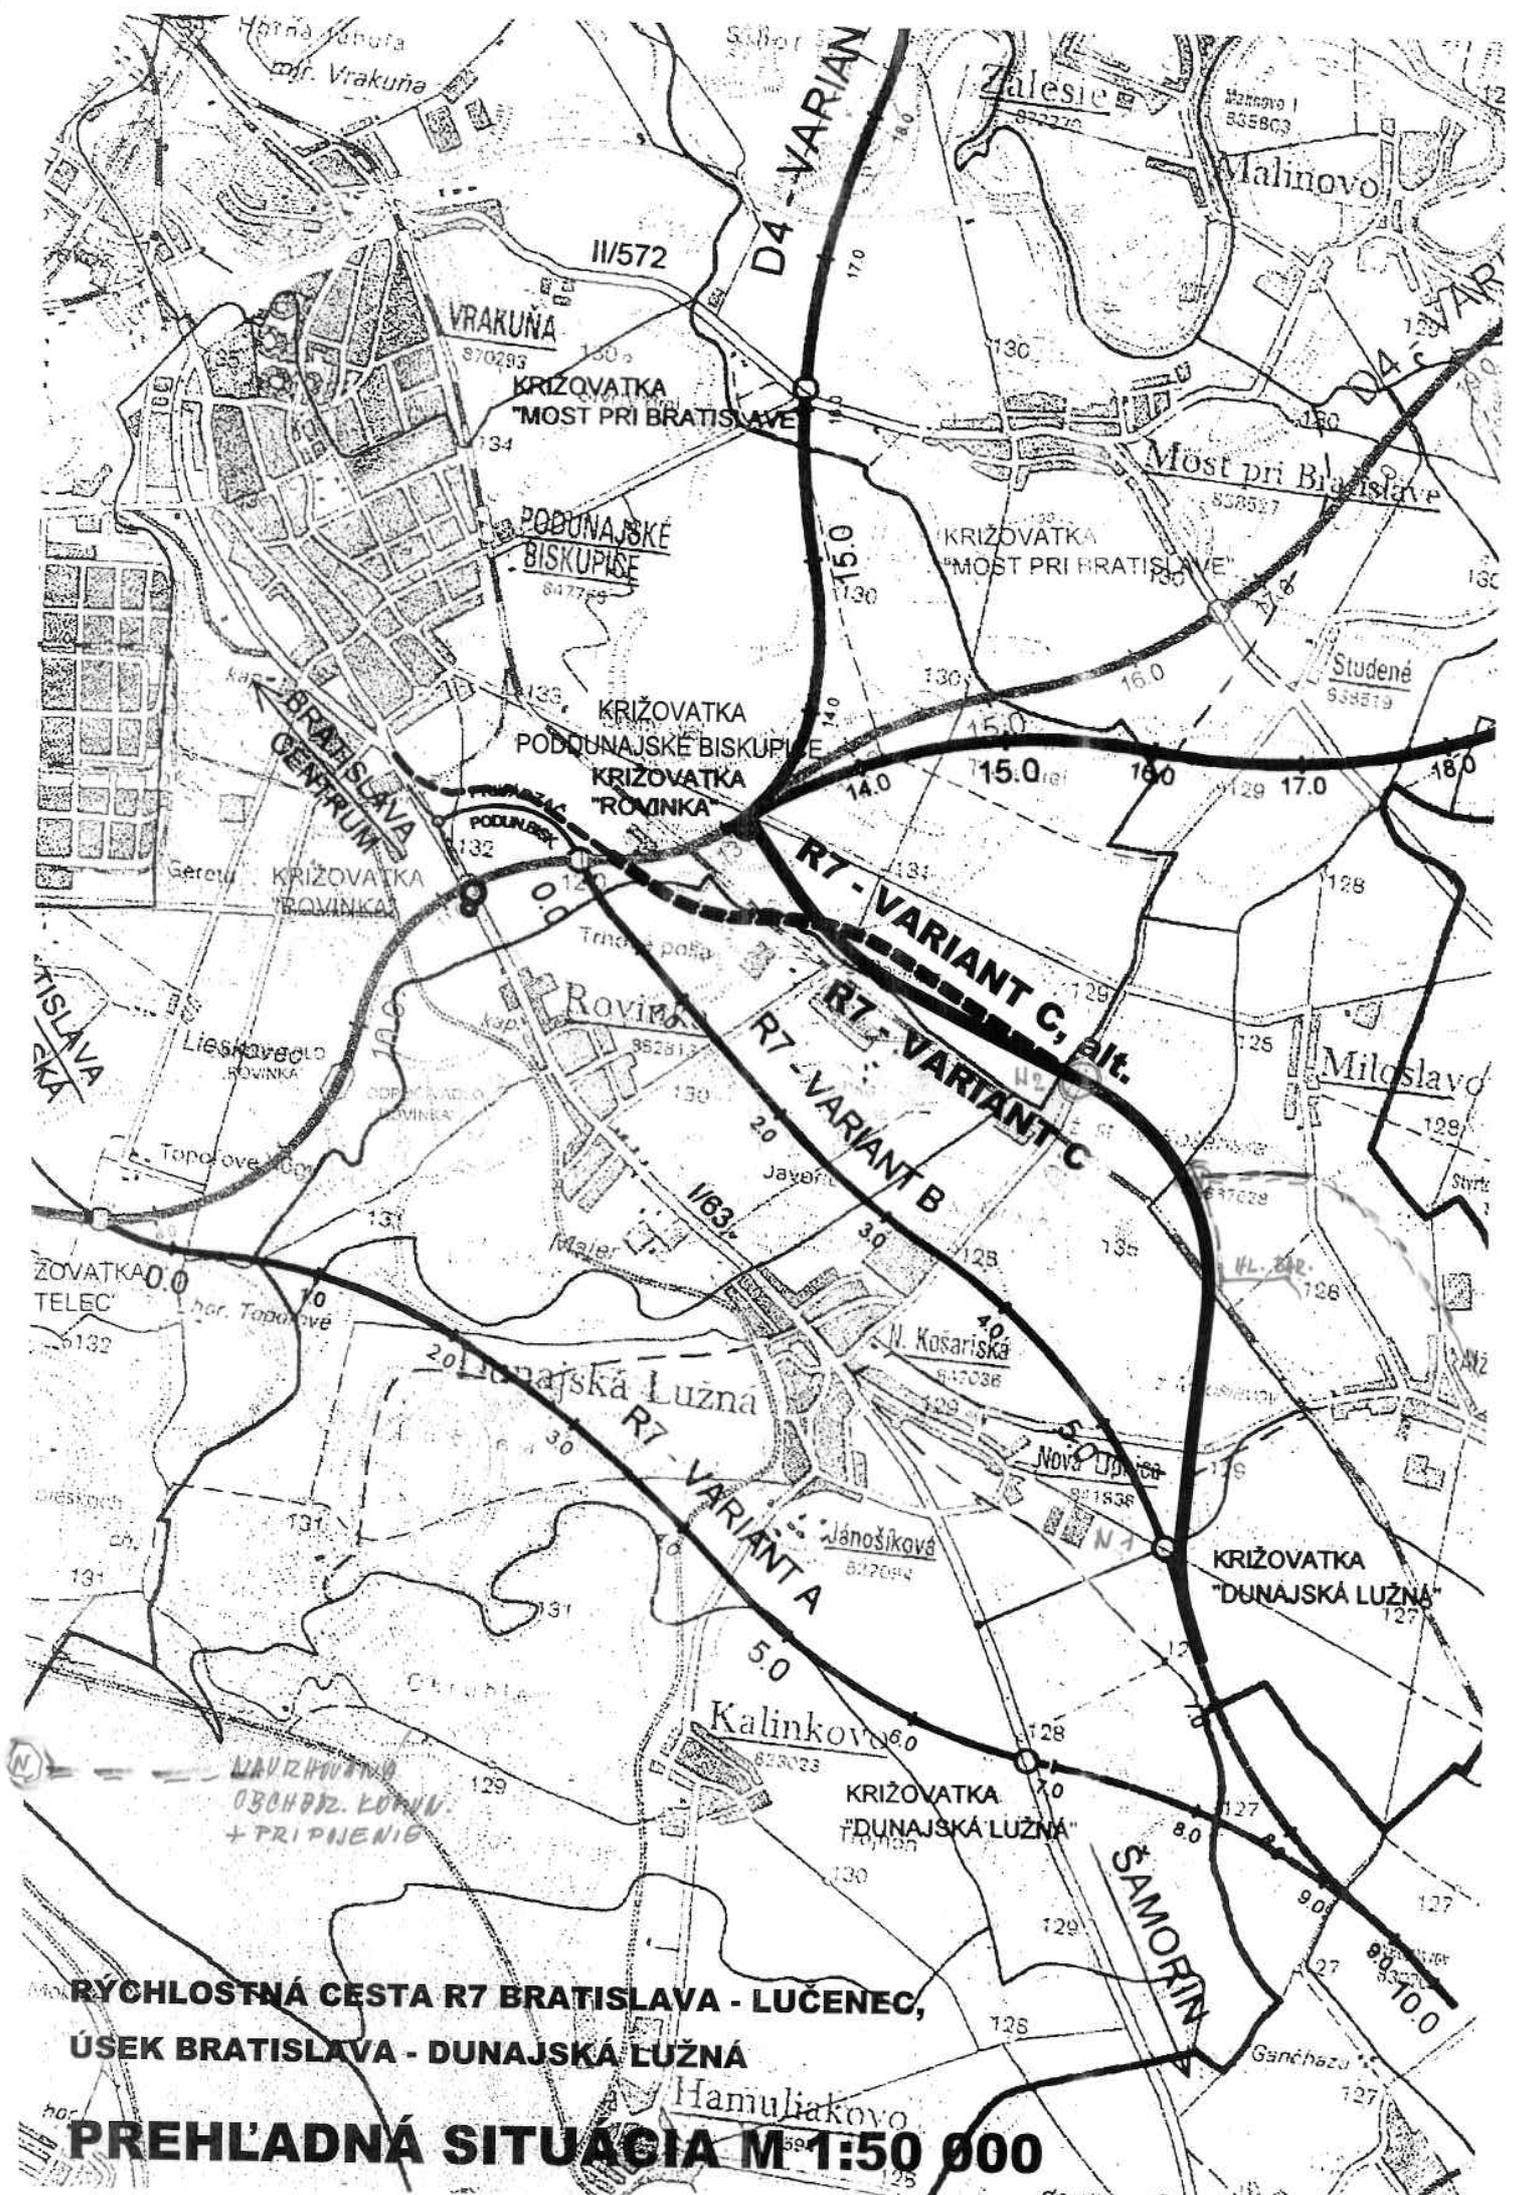

**RÝCHLOSTNÁ CESTA R7 BRATISLAVA - LUČENEC,
 ÚSEK BRATISLAVA - DUNAJSKÁ LUŽNÁ**

PREHLADNÁ SITUÁCIA M 1:50 000