


CHARAKTERISTICKÝ REZ A-A M1:100
URBANISTICKÁ ŠTÚDIA "Nové centrum obce Dunajská Lužná"

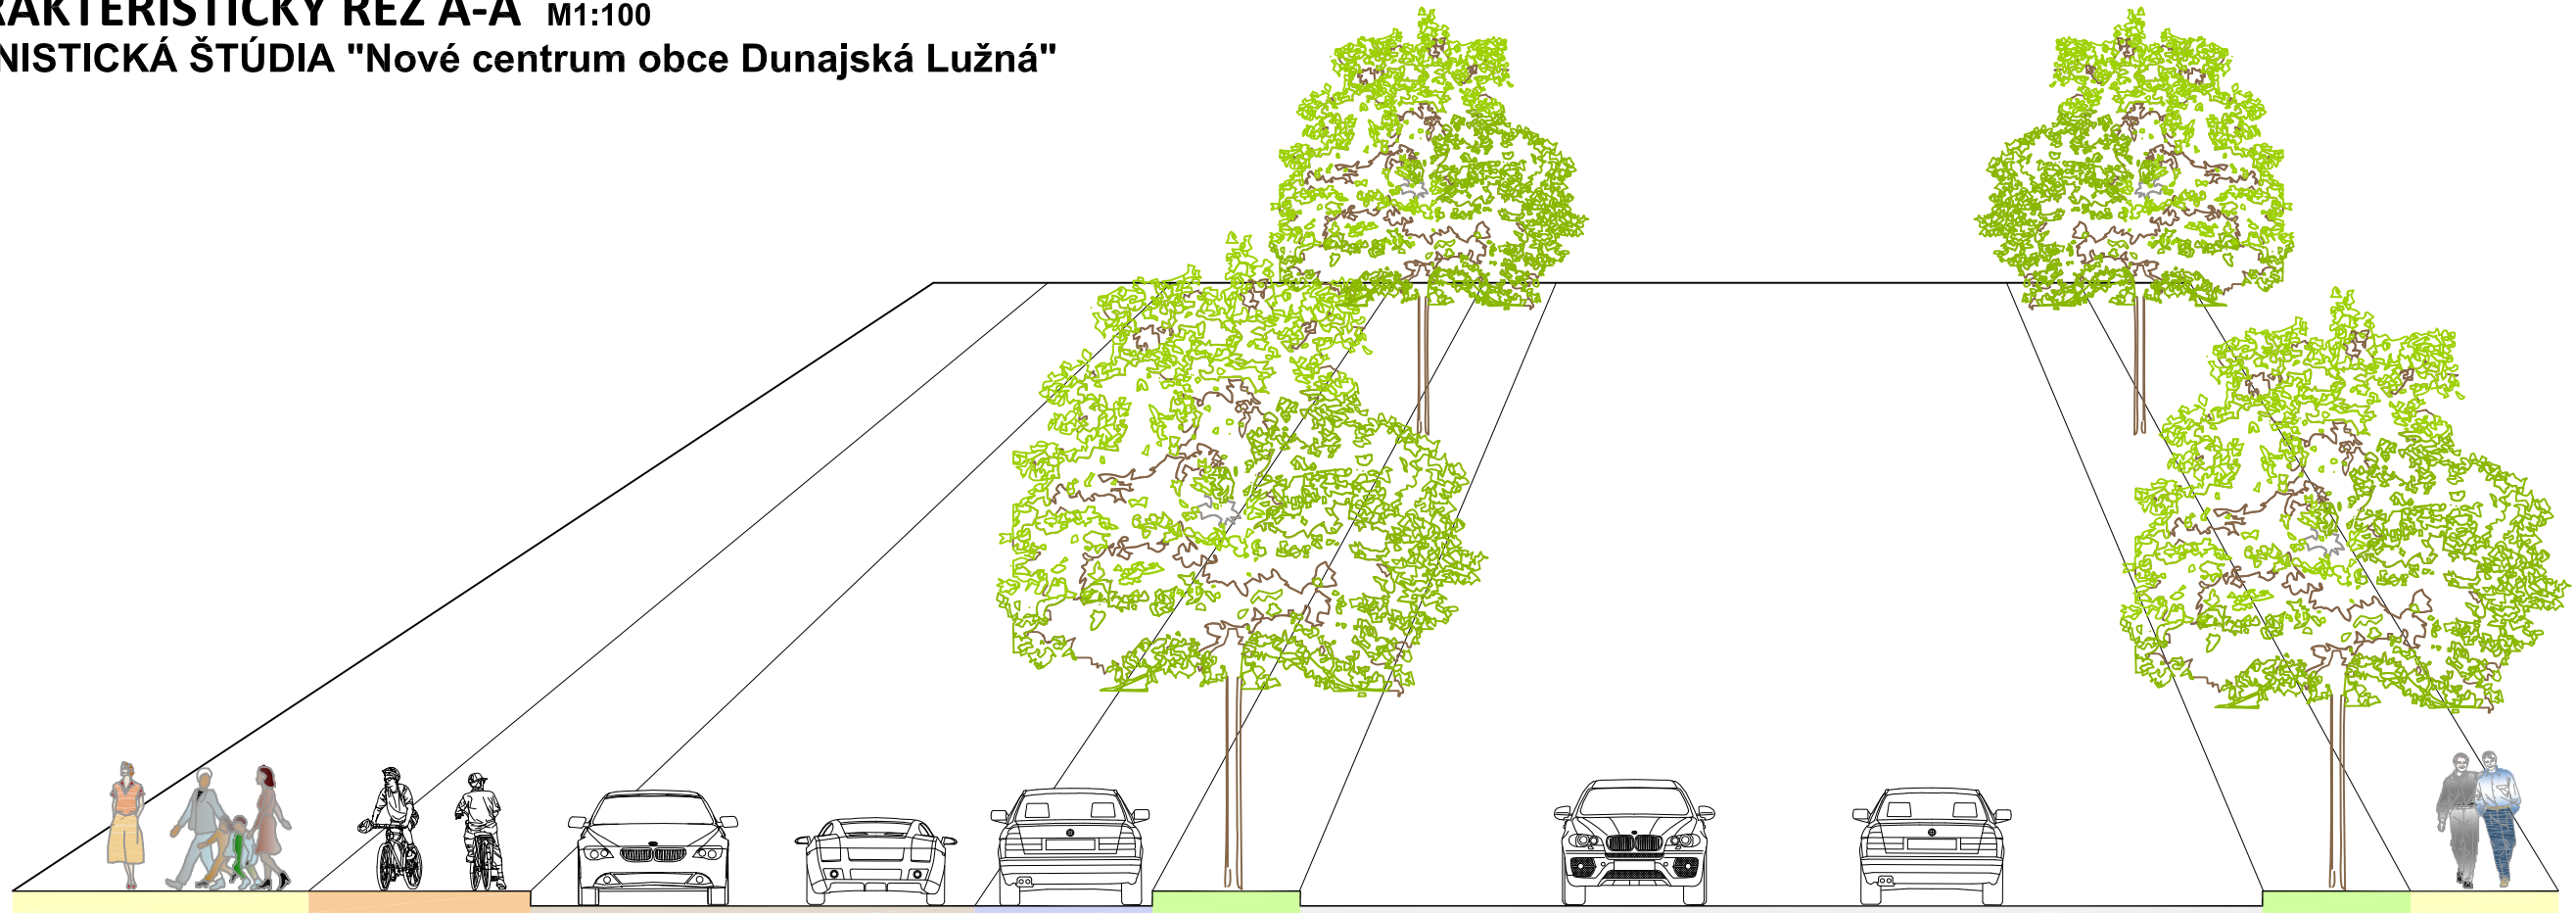

chodník
pre chodcov
š.4m

cyklochodník
š.3m

vozovka
š.6m

pozdĺžne
parkovanie
š.2,4m

zelený pás
š.2m

existujúca
vozovka
š.11~13m

zelený pás
š.2m

chodník
pre chodcov
š.2m

Urbanistická štúdia "Nové centrum obce Dunajská Lužná"

Návrh riešenia

obstarávateľ: **OBEC DUNAJSKÁ LUŽNÁ**
 Ernest Németh, starosta obce
 Jánošíkovská 466/7, 900 42 DUNAJSKÁ LUŽNÁ
 Tel: 02/40259811, E-mail: info@dunajskaluzna.sk



zhotoviteľ: **SB Partners, s.r.o.**
 Ing.arch. Karol BALAŠ, konateľ
 Gogolova 18, 851 01 BRATISLAVA, SLOVENSKO
 E-mail: sbpartnerssro@gmail.com, Tel: 0911 222 906

obsah výkresu:

CHARAKTERISTICKÝ REZ A-A

VÚC: BSK
 okres: Senec
 obec: Dunajská Lužná
 katastrálne územie: k.ú. Jánošíková
 zodpovedný projektant: Ing. J. SEKERKA
 vypracoval: Ing. Z. HAVLOVÁ
 stupeň PD: URBANISTICKÁ ŠTÚDIA
 formát: 3 x A4

výkres číslo: číslo paré: mierka: február
 M 1 : 100 2025