



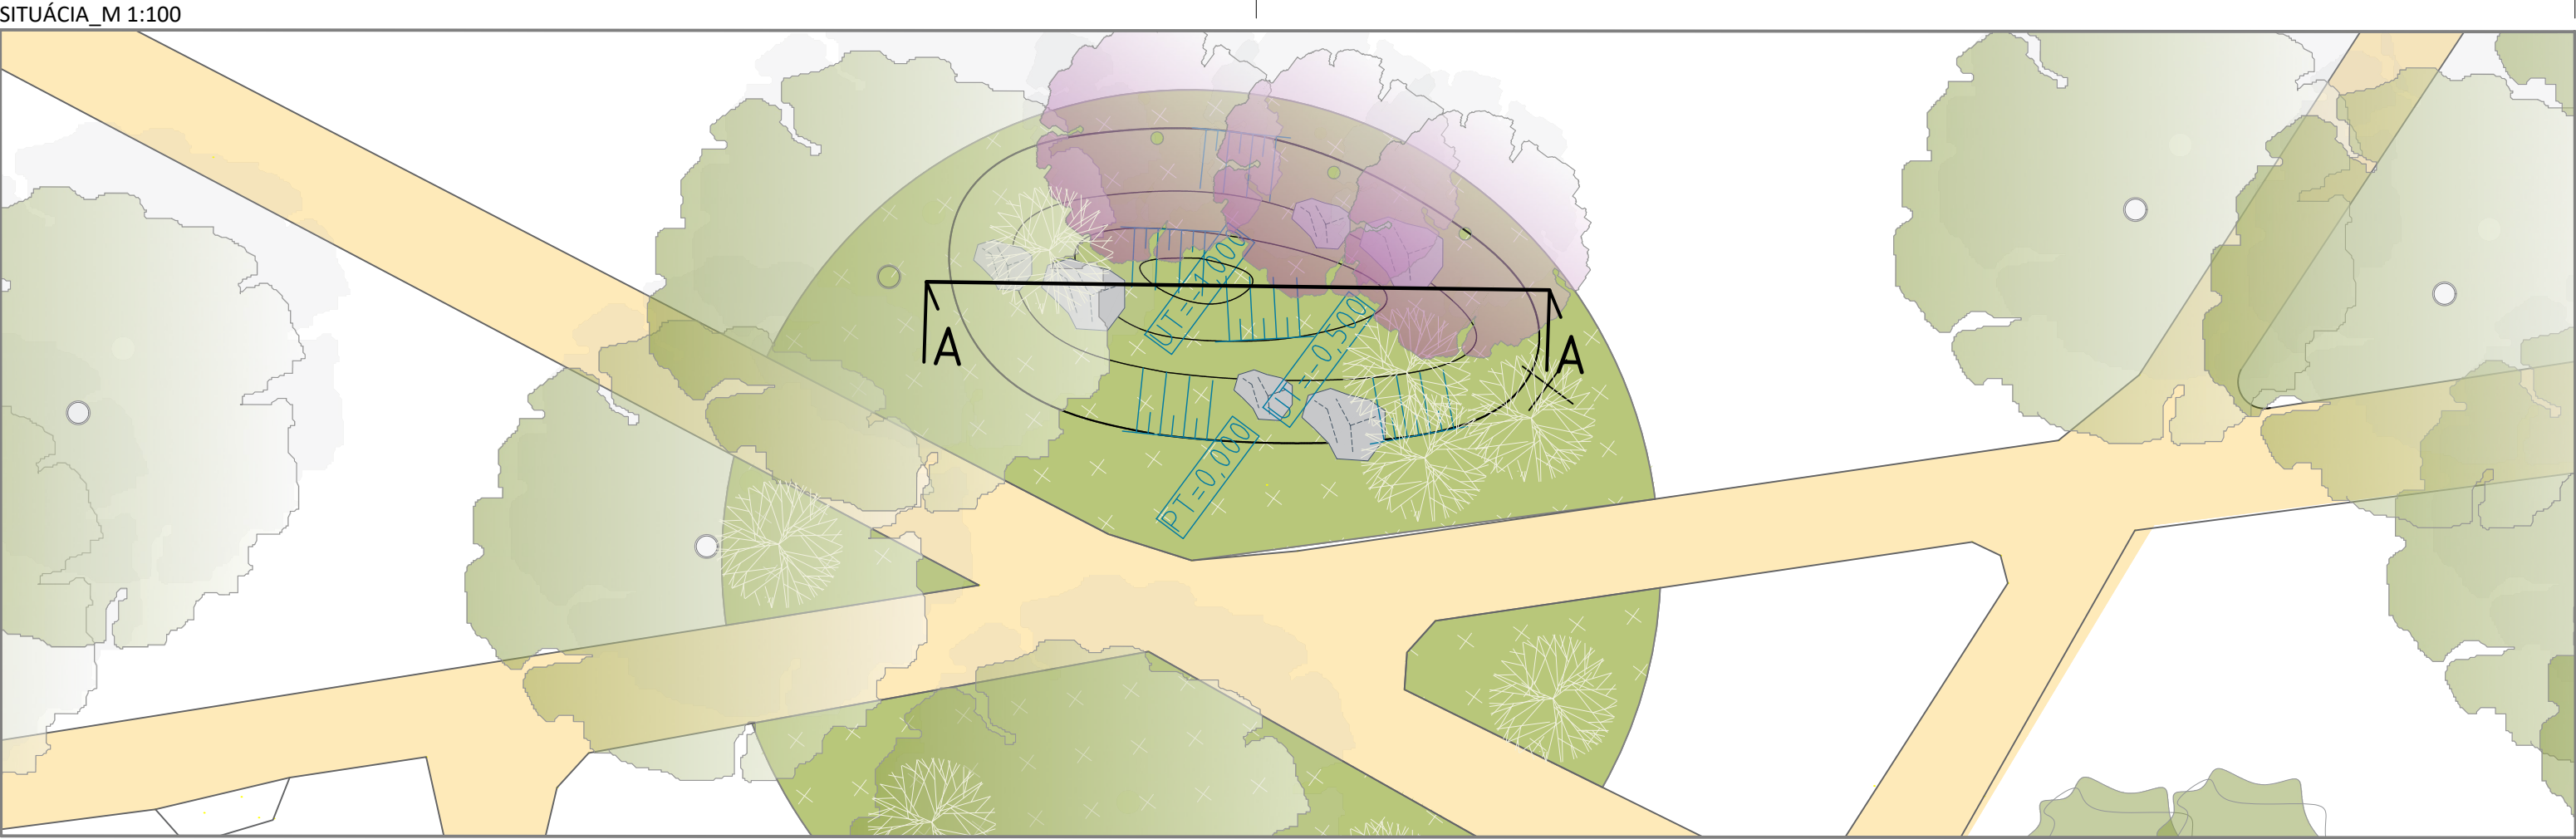

REZOPOHĽAD DAŽĎOVOU ZÁHRADOU S TERÉNNOU ÚPRAVOU_M 1:50

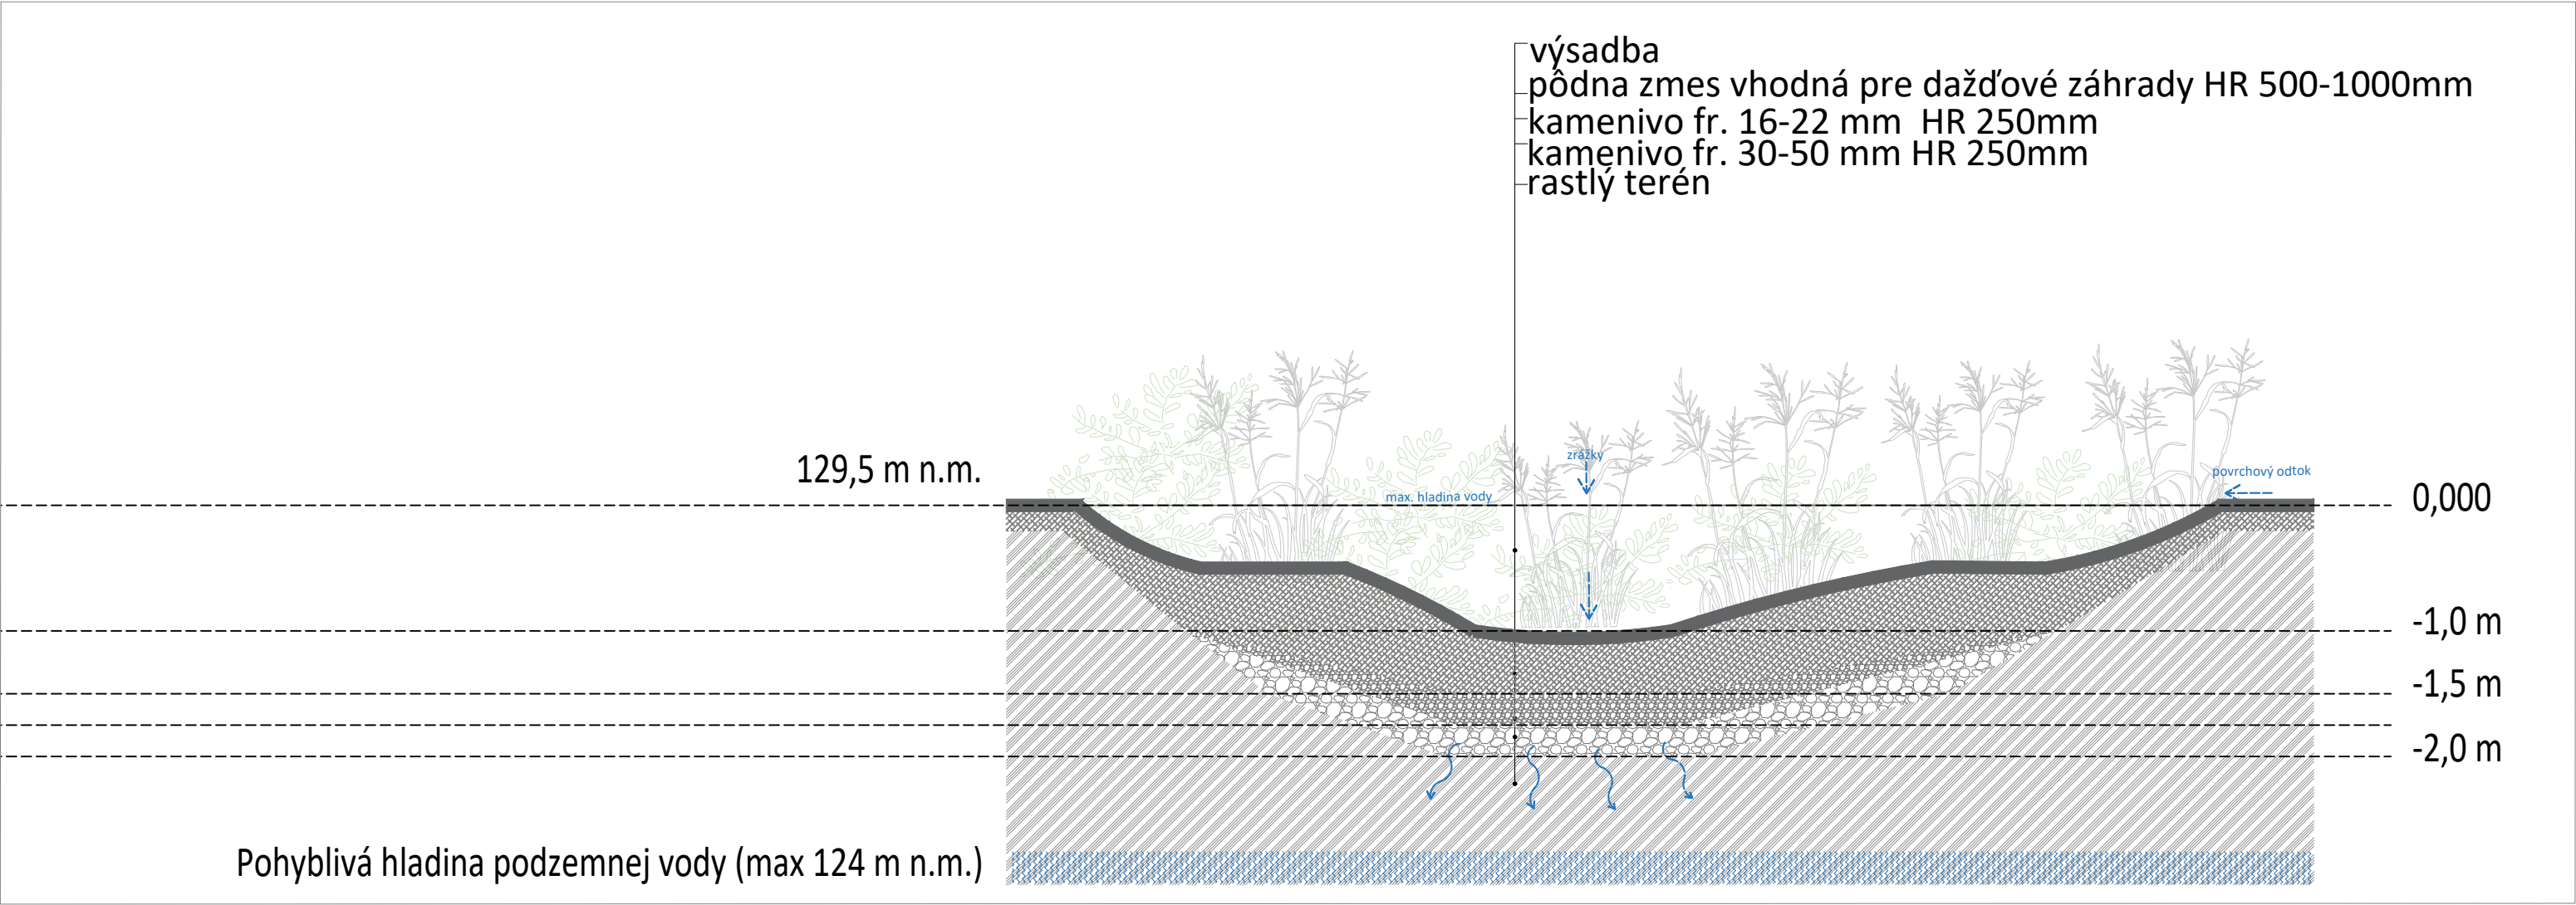

LEGENDA - KRAJINNÁ ARCHITEKTÚRA


- EXISTUJÚCI STROM / VZRASTLÝ KER
(veľkosti stromov sú orientačné)
- EXISTUJÚCI KER
(veľkosti sú orientačné)

LEGENDA - KRAJINNÁ ARCHITEKTÚRA - NÁVRH

- NAVRHOVANÝ STROM / VIACKMEŇ
- NAVRHOVANÁ DAŽĎOVÁ ZÁHRADA
- NAVRHOVANÝ PRIEPUSTNÝ POVRCH
- TERÉNNÉ ÚPRAVY
- SKALY / KAMENE

POZNÁMKY:
ŠP01_PRED ZAČATÍM VÝKOPOVÝCH PRÁC A UPRAVOVANÍM PLÔCH JE POTREBNÉ VYTÝČIŤ A ZABEZPEČIŤ
INŽINIERSKÉ SIETE
ŠP02_PRED ZAČATÍM PRÁC VŠETKY ROZMERY PREMERAŤ NA MIESTE A POSTUPOVAŤ PODĽA ZAMERANÉHO
ŠP03_PROJEKTANT NENESIE ZODPOVEDNOSŤ ZA ZMENY VYKONANÉ MIMO PROJEKTOVEJ DOKUMENTÁCIE

MLATOVÝ POVRCH_M 1:20

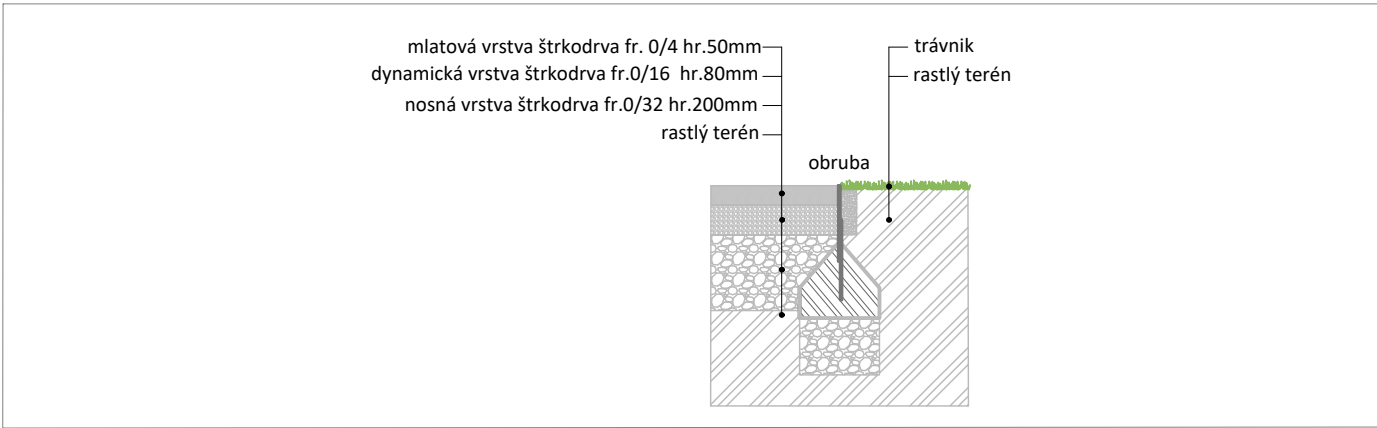

 Záhradníctvo www.dreviny.sk	H.I.P A.B.I.E.S. s.r.o. Záhradníctvo a projekcia	ZODP.PROJEKTANT Ing. P. Galbavá VYPRACOVALI Ing.J.Sebestyén Ing.P.Galbavá; Ing.M.Sebestyén	Ružová dolina 6, 821 08 Bratislava projektová kancelária: Labutia 18, 931 01 Šamorín- Čílistov		
	INVESTOR MIESTO STAVBY:	OBEC DUNAJSKÁ LUŽNÁ, JÁNOŠÍKOVSKÁ 466/7, 900 42 DUNAJSKÁ LUŽNÁ parcela č.: 242/1, -/10, -/11, -/15, -/25, -/26		formát	3xA4
		NÁZOV STUPEŇ	VODOZÁDRŽNÉ OPATRENIA ZŠ Školská	dátum	04/2024
				mierka	1:100
				OBSAH:	REZOPOHĽADY