Obec Dunajská Lužná

# ŠTÚDIA ORGANIZÁCIE DOPRAVY
## V DUNAJSKEJ LUŽNEJ
## (GENEREL)

Bratislava, marec 2013

# ZOZNAM PRÍLOH:

A. Sprievodná správa

B. Výkresová časť:

1. Označenie štátnych ciest a križovatiek - Situácia, RPDI, M = 1 : 20 000
2. Hlavná komunikačná sieť - Prehľadná schéma, M = 1 : 10 000
3. Základná organizácia dopravy - Prehľadná situácia, M = 1 : 4 000
4. Dopravné značenie - Situácia dopravného značenia, M = 1 : 2 500
5. Organizácia dopravy v rámci Štúdie v predstihu riešených lokalít:
   - 5.1. Školská ulica (variant odsúhlasený obecným zastupiteľstvom D. Lužná)
   - 5.2. ulica Pri hrádzi
   - 5.3. Vodárenská ulica
   - 5.4. Križovatka Jánošíkovská - Orechová - Podnikateľská
   - 5.5. Križovatka Hlavná - Jánošíkovská - Pri jame

| | |
|---|---|
| HLAVNÝ PROJEKTANT: Dr. Ing. Juraj Anoškin | SPRACOVAL: Dr. Ing. Juraj Anoškin |
| STAVEBNÍK: Obecný úrad Dunajská Lužná<br>Jánošíkovská 7, 900 42 Dunajská Lužná | |
| MESTO: DUNAJSKÁ LUŽNÁ | OKRES: SENEC |
| PROJEKT: ŠTÚDIA ORGANIZÁCIE DOPRAVY V DUNAJSKEJ LUŽNEJ | |
| OBJEKT: | |
| OBSAH: | |

TSA CORPORATION
TSA spol. s r. o.
Novosvetská 12, 811 06 Bratislava
Tel./Fax: 02-544 12 107
e-mail: tsa@tsa.sk
www.tsa.sk

ČÍSLO ZÁKAZKY: ZOD č. 172-4407/2011 z 2.11.2011
OBJEDNÁVATEĽ: **Obecný úrad D. Lužná**
Jánošíkovská 7, 900 42 Dunajská Lužná
TEL: 40 25 98 25

| | |
|---|---|
| STUPEŇ PD: ŠTÚDIA | |
| FORMÁT: | SÚPRAVA: |
| DÁTUM: 03/2013 | |

Obec Dunajská Lužná

# ŠTÚDIA ORGANIZÁCIE DOPRAVY V DUNAJSKEJ LUŽNEJ (GENEREL)

# SPRIEVODNÁ SPRÁVA

Bratislava, marec 2013

ÚSEK:
## AZALKOVÁ-MILOSLAVOVSKÁ

KOMUNIKÁCIA:
# KVETNÁ

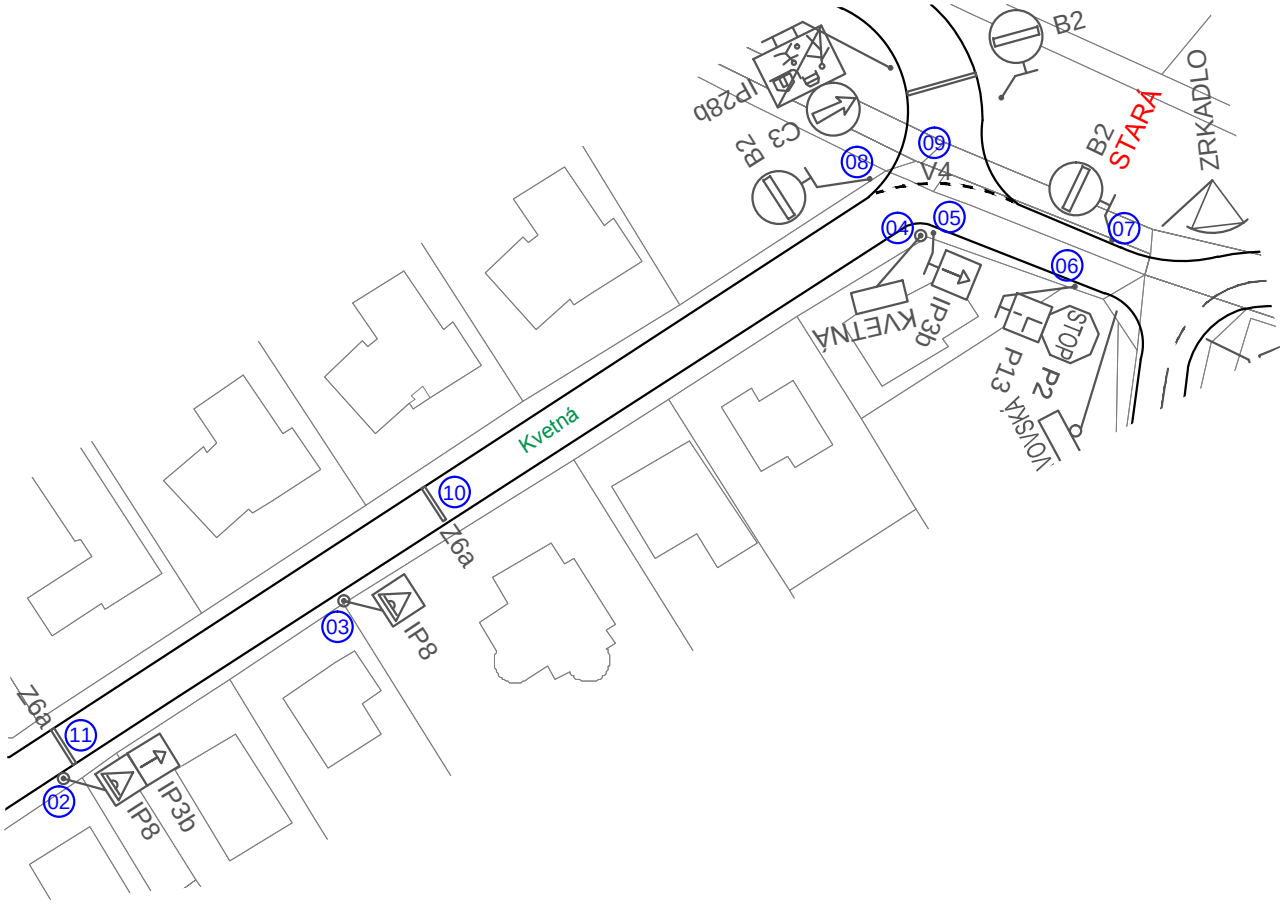


ÚSEK:
## LIPNICKÁ-AZALKOVÁ

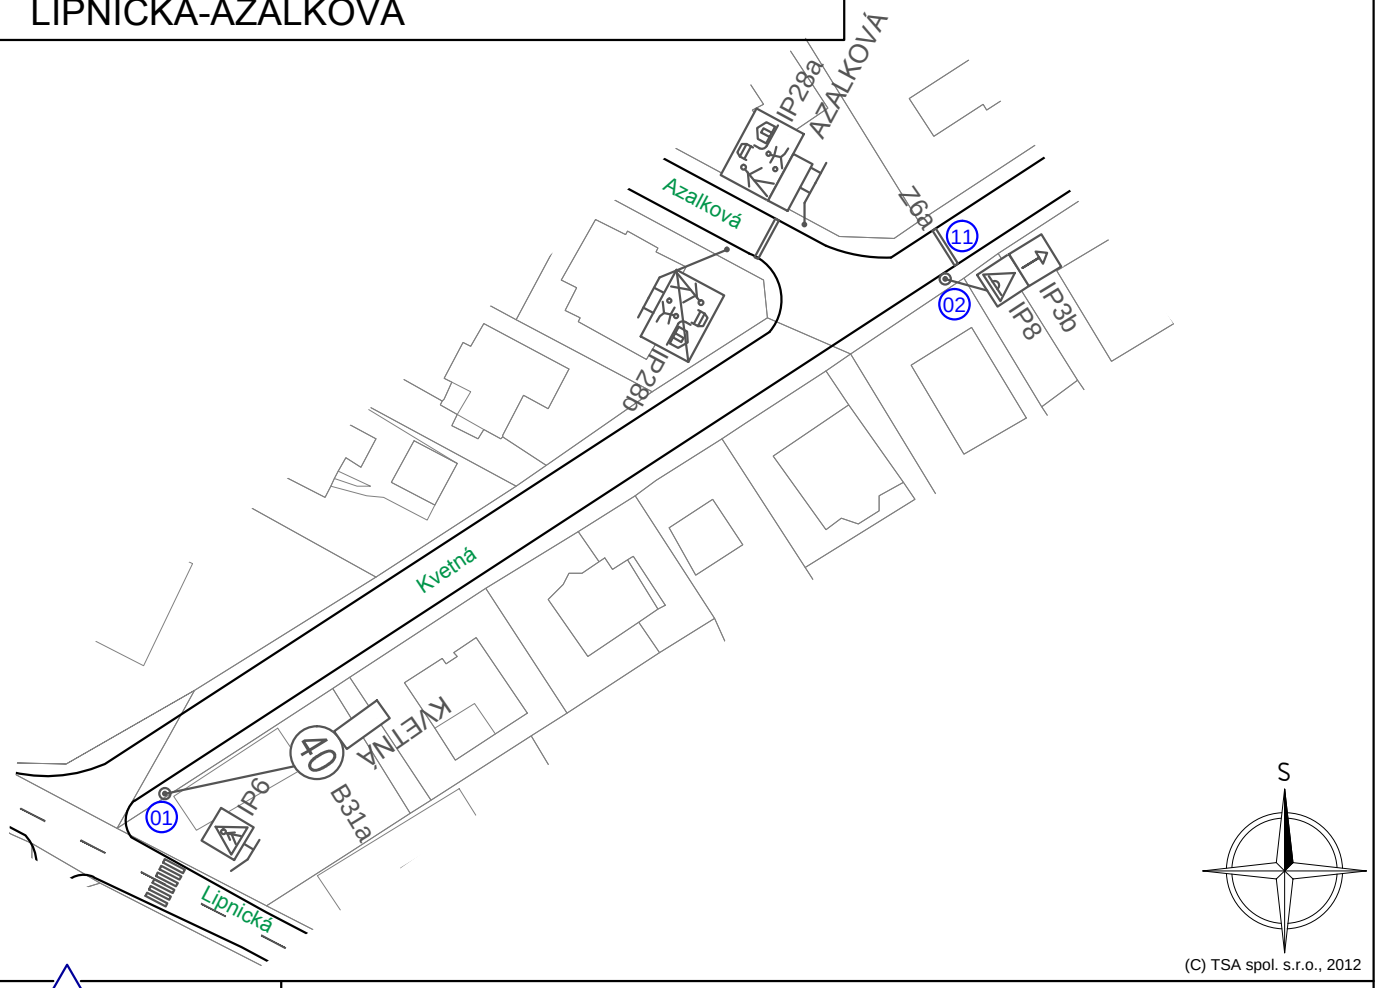


(C) TSA spol. s.r.o., 2012

# PASPORT DOPRAVNÉHO ZNAČENIA V DUNAJSKEJ LUŽNEJ

TSA spol. s r. o.
CORPORATION
NOVOSVETSKÁ 12, 811 06 BRATISLAVA 02 / 544 12 107 tsa@tsa.sk

| SPRACOVAL: | MIERKA: | STAV KU DŇU: | STRANA: |
|---|---|---|---|
| Dr. Ing. Juraj Anoškin | 1:1000 | 1.4.2012 | 43 |

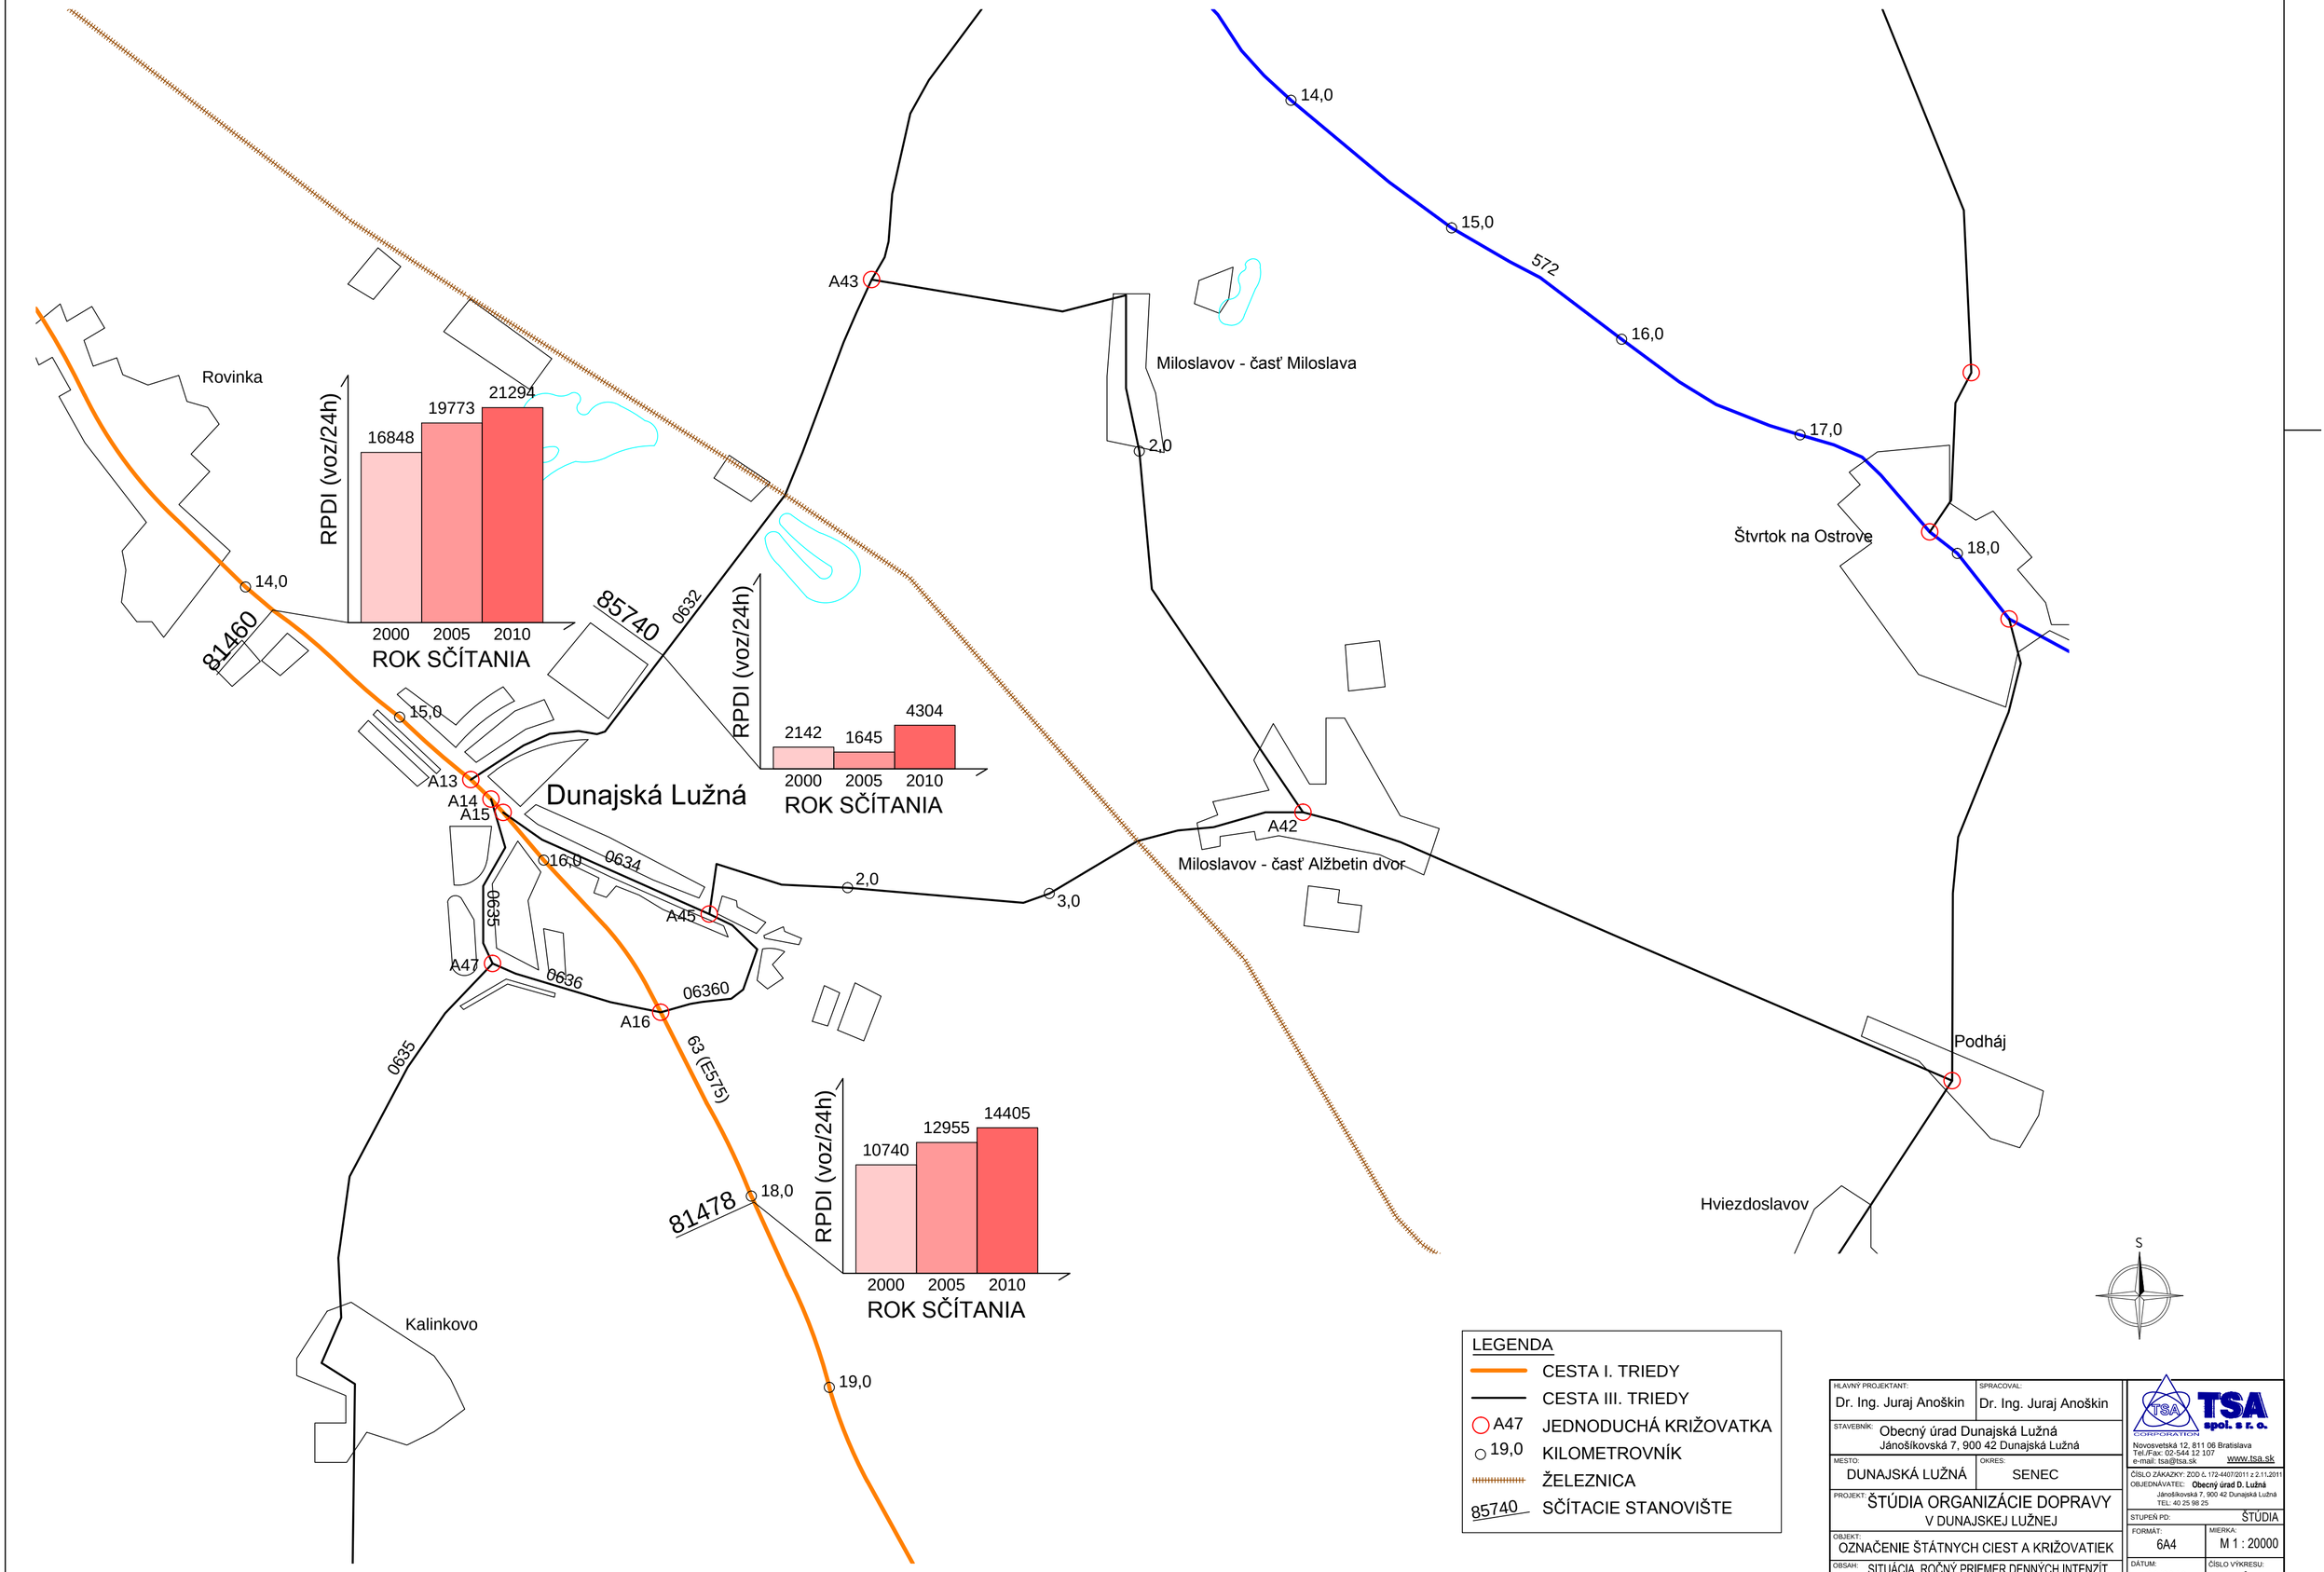


LEGENDA

- CESTA I. TRIEDY
- CESTA III. TRIEDY
- A47 JEDNODUCHÁ KRIŽOVATKA
- 19,0 KILOMETROVNÍK
- ŽELEZNICA
- 85740 SČÍTACIE STANOVIŠTE

| | |
|---|---|
| HLAVNÝ PROJEKTANT: Dr. Ing. Juraj Anoškin | SPRACOVAL: Dr. Ing. Juraj Anoškin |
| STAVEBNÍK: Obecný úrad Dunajská Lužná, Jánošíkovská 7, 900 42 Dunajská Lužná | |
| MESTO: DUNAJSKÁ LUŽNÁ | OKRES: SENEC |
| PROJEKT: ŠTÚDIA ORGANIZÁCIE DOPRAVY V DUNAJSKEJ LUŽNEJ | |
| OBJEKT: OZNAČENIE ŠTÁTNYCH CIEST A KRIŽOVATIEK | |
| OBSAH: SITUÁCIA, ROČNÝ PRIEMER DENNÝCH INTENZÍT Z CELOŠTÁTNEHO SČÍTANIA V ROKOCH 2000 AŽ 2010 | |

TSA spol. s r. o.
Novosvetská 12, 811 06 Bratislava
Tel./Fax: 02-544 12 107
e-mail: tsa@tsa.sk www.tsa.sk

ČÍSLO ZÁKAZKY: ZOD č. 172-4407/2011 z 2.11.2011
OBJEDNÁVATEĽ: Obecný úrad D. Lužná, Jánošíkovská 7, 900 42 Dunajská Lužná, TEL: 40 25 98 25

| | |
|---|---|
| STUPEŇ PD: | ŠTÚDIA |
| FORMÁT: 6A4 | MIERKA: M 1 : 20000 |
| DÁTUM: 03/2013 | ČÍSLO VÝKRESU: 1 |

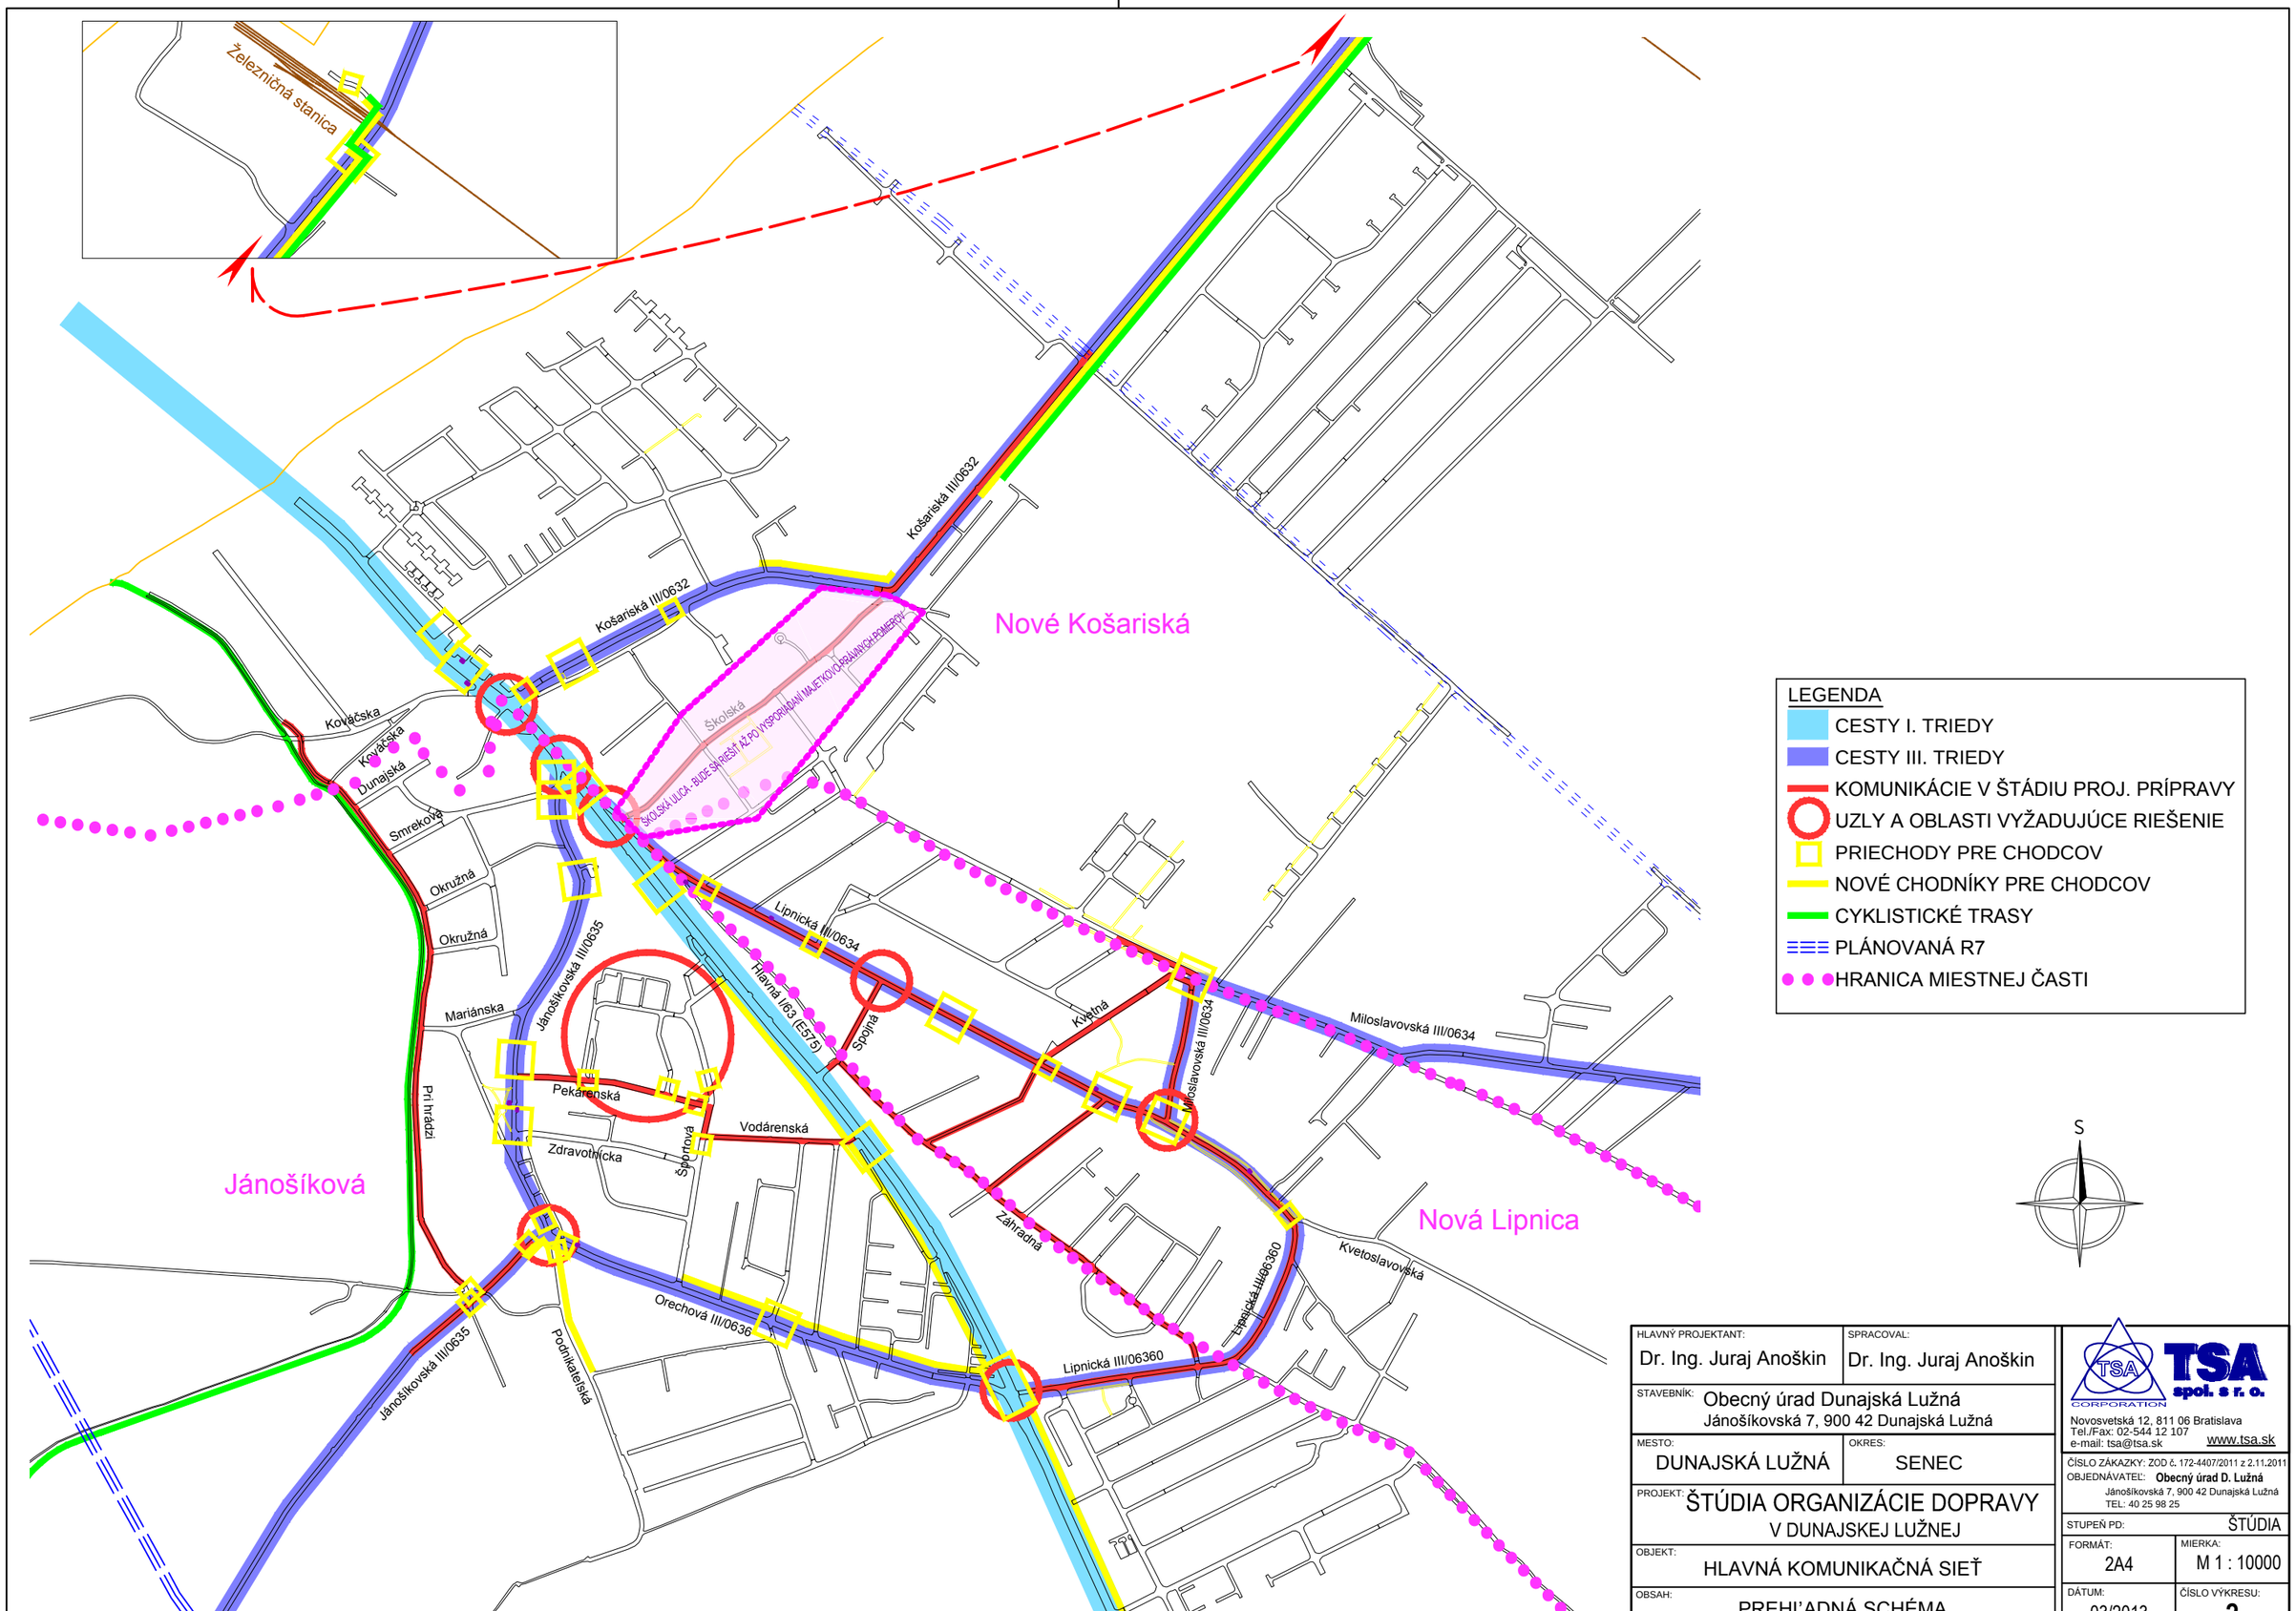


| | |
|---|---|
| HLAVNÝ PROJEKTANT: Dr. Ing. Juraj Anoškin | SPRACOVAL: Dr. Ing. Juraj Anoškin |
| STAVEBNÍK: Obecný úrad Dunajská Lužná<br>Jánošíkovská 7, 900 42 Dunajská Lužná | |
| MESTO: DUNAJSKÁ LUŽNÁ | OKRES: SENEC |
| PROJEKT: ŠTÚDIA ORGANIZÁCIE DOPRAVY<br>V DUNAJSKEJ LUŽNEJ | |
| OBJEKT: HLAVNÁ KOMUNIKAČNÁ SIEŤ | |
| OBSAH: PREHĽADNÁ SCHÉMA | |

TSA spol. s r. o.
CORPORATION
Novosvetská 12, 811 06 Bratislava
Tel./Fax: 02-544 12 107
e-mail: tsa@tsa.sk
www.tsa.sk

| | |
|---|---|
| ČÍSLO ZÁKAZKY: ZOD č. 172-4407/2011 z 2.11.2011 | |
| OBJEDNÁVATEĽ: Obecný úrad D. Lužná<br>Jánošíkovská 7, 900 42 Dunajská Lužná<br>TEL: 40 25 98 25 | |
| STUPEŇ PD: | ŠTÚDIA |
| FORMÁT: 2A4 | MIERKA: M 1 : 10000 |
| DÁTUM: 03/2013 | ČÍSLO VÝKRESU: 2 |

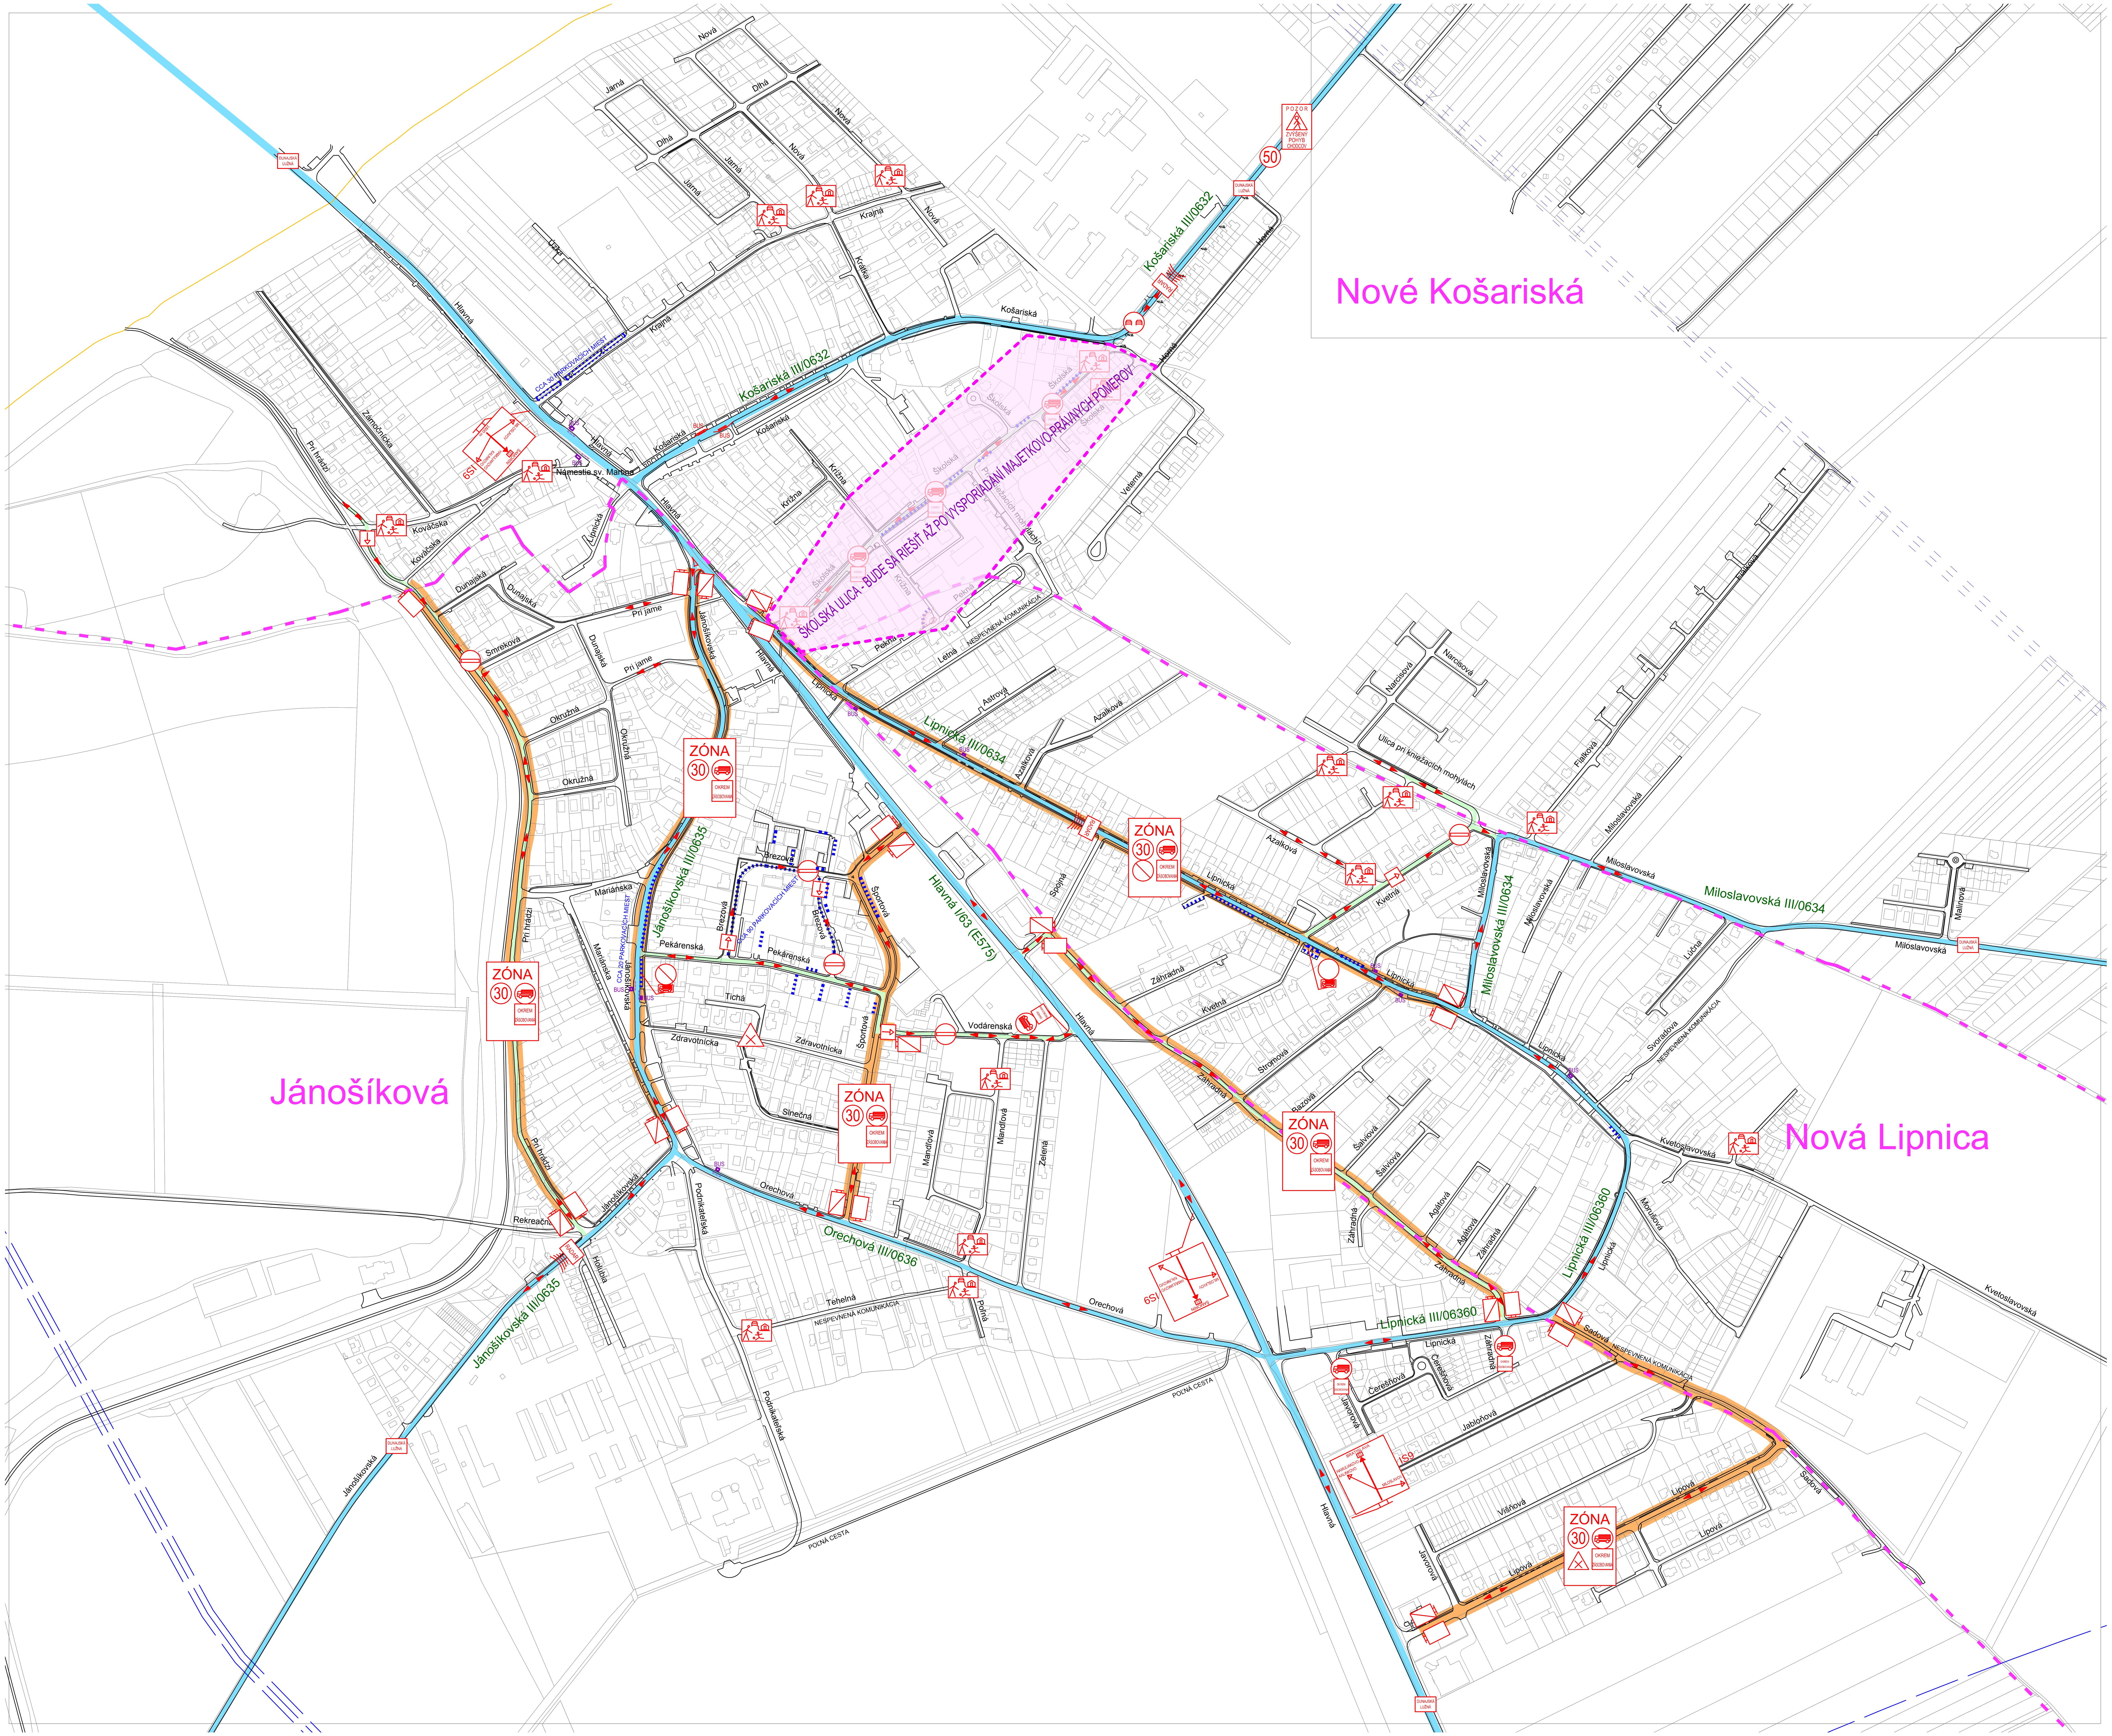


LEGENDA

- CESTY I. TRIEDY
- CESTY III. TRIEDY
- KOMUNIKÁCIE DORIEŠENÉ DO ŠTÁDIA RP
- ZÓNA S DOPRAVNÝM OBMEDZENÍM
- OBOJSMERNÁ KOMUNIKÁCIA
- JEDNOSMERNÁ KOMUNIKÁCIA
- VYZNAČENIE DOPRAVNÉHO REŽIMU
- ZAČIATOK/KONIEC ZÓNY S DOPRAVNÝM OBMEDZENÍM
- HRANICA MIESTNEJ ČASTI
- BUS ZASTÁVKA HROMADNEJ DOPRAVY
- NOVÉ PARKOVACIE MOŽNOSTI

S

| | | |
|---|---|---|
| HLAVNÝ PROJEKTANT: Dr. Ing. Juraj Anoškin | SPRACOVAL: Dr. Ing. Juraj Anoškin | TSA spol. s r. o. Novosvetská 12, 811 06 Bratislava Tel./Fax: 02-544 12 107 e-mail: tsa@tsa.sk www.tsa.sk |
| STAVEBNÍK: Obecný úrad Dunajská Lužná Jánošíkovská 7, 900 42 Dunajská Lužná | | ČÍSLO ZÁKAZKY: ZOD č. 172-4407/2011 z 2.11.2011 OBJEDNÁVATEĽ: Obecný úrad D. Lužná Jánošíkovská 7, 900 42 Dunajská Lužná TEL: 40 25 98 25 |
| MESTO: DUNAJSKÁ LUŽNÁ | OKRES: SENEC | |
| PROJEKT: ŠTÚDIA ORGANIZÁCIE DOPRAVY V DUNAJSKEJ LUŽNEJ | | STUPEŇ PD: ŠTÚDIA |
| OBJEKT: ZÁKLADNÁ ORGANIZÁCIA DOPRAVY | | FORMÁT: 8A4 / MIERKA: M 1 : 4000 |
| OBSAH: PREHĽADNÁ SITUÁCIA | | DÁTUM: 03/2013 / ČÍSLO VÝKRESU: 3A |

LEGENDA

- CESTY I. TRIEDY
- CESTY III. TRIEDY
- KOMUNIKÁCIE DORIEŠENÉ DO ŠTÁDIA RP
- ZÓNA S DOPRAVNÝM OBMEDZENÍM
- OBOJSMERNÁ KOMUNIKÁCIA
- JEDNOSMERNÁ KOMUNIKÁCIA
- VYZNAČENIE DOPRAVNÉHO REŽIMU
- ZAČIATOK/KONIEC ZÓNY S DOPRAVNÝM OBMEDZENÍM
- HRANICA MIESTNEJ ČASTI
- BUS ZASTÁVKA HROMADNEJ DOPRAVY
- NOVÉ PARKOVACIE MOŽNOSTI

BUS

BUS

50

POZOR
ZVÝŠENÝ POHYB CHODCOV

Košariská III/0632

50

Nové Košariská

S

| | |
|---|---|
| HLAVNÝ PROJEKTANT: Dr. Ing. Juraj Anoškin | SPRACOVAL: Dr. Ing. Juraj Anoškin |
| STAVEBNÍK: Obecný úrad Dunajská Lužná<br>Jánošíkovská 7, 900 42 Dunajská Lužná | |
| MESTO: DUNAJSKÁ LUŽNÁ | OKRES: SENEC |
| PROJEKT: ŠTÚDIA ORGANIZÁCIE DOPRAVY V DUNAJSKEJ LUŽNEJ | |
| OBJEKT: ZÁKLADNÁ ORGANIZÁCIA DOPRAVY | |
| OBSAH: PREHĽADNÁ SITUÁCIA | |

TSA spol. s r. o.
Novosvetská 12, 811 06 Bratislava
Tel./Fax: 02-544 12 107
e-mail: tsa@tsa.sk
www.tsa.sk

| | |
|---|---|
| ČÍSLO ZÁKAZKY: ZOD č. 172-4407/2011 z 2.11.2011 | |
| OBJEDNÁVATEĽ: Obecný úrad D. Lužná<br>Jánošíkovská 7, 900 42 Dunajská Lužná<br>TEL: 40 25 98 25 | |
| STUPEŇ PD: | ŠTÚDIA |
| FORMÁT: 4A4 | MIERKA: M 1 : 4000 |
| DÁTUM: 03/2013 | ČÍSLO VÝKRESU: 3B |

| | |
|---|---|
| KLIENT PROJEKTANT: Dr. Ing. Juraj Anoškin | SPRACOVAL: Dr. Ing. Juraj Anoškin |
| STAVEBNÍK: Obecný úrad Dunajská Lužná, Jánošíkovská 7, 900 42 Dunajská Lužná | |
| KRAJ: DUNAJSKÁ LUŽNÁ | OKRES: SENEC |
| PROJEKT: ŠTÚDIA ORGANIZÁCIE DOPRAVY V DUNAJSKEJ LUŽNEJ | |
| OBJEKT: DOPRAVNÉ ZNAČENIE | ETAPA/ST.: ŠTÚDIA |
| VÝKRES: SITUÁCIA DOPRAVNÉHO ZNAČENIA | POZNÁMKA: 3SA4 |
| | MIERKA: M 1 : 2500 |
| | DÁTUM: 03/2013 |
| | ČÍSLO VÝKRESU: 4A |

TSA spol. s r.o.
Trnavská cesta 12, 811 03 Bratislava
Tel./Fax: 02 544 02 107 www.tsa.sk
Autorizovaný stavebný inžinier
OBJEDNÁVATEĽ: Obecný úrad D. Lužná
Jánošíkovská 7, 900 42 Dunajská Lužná
TEL: 45 25 99 25

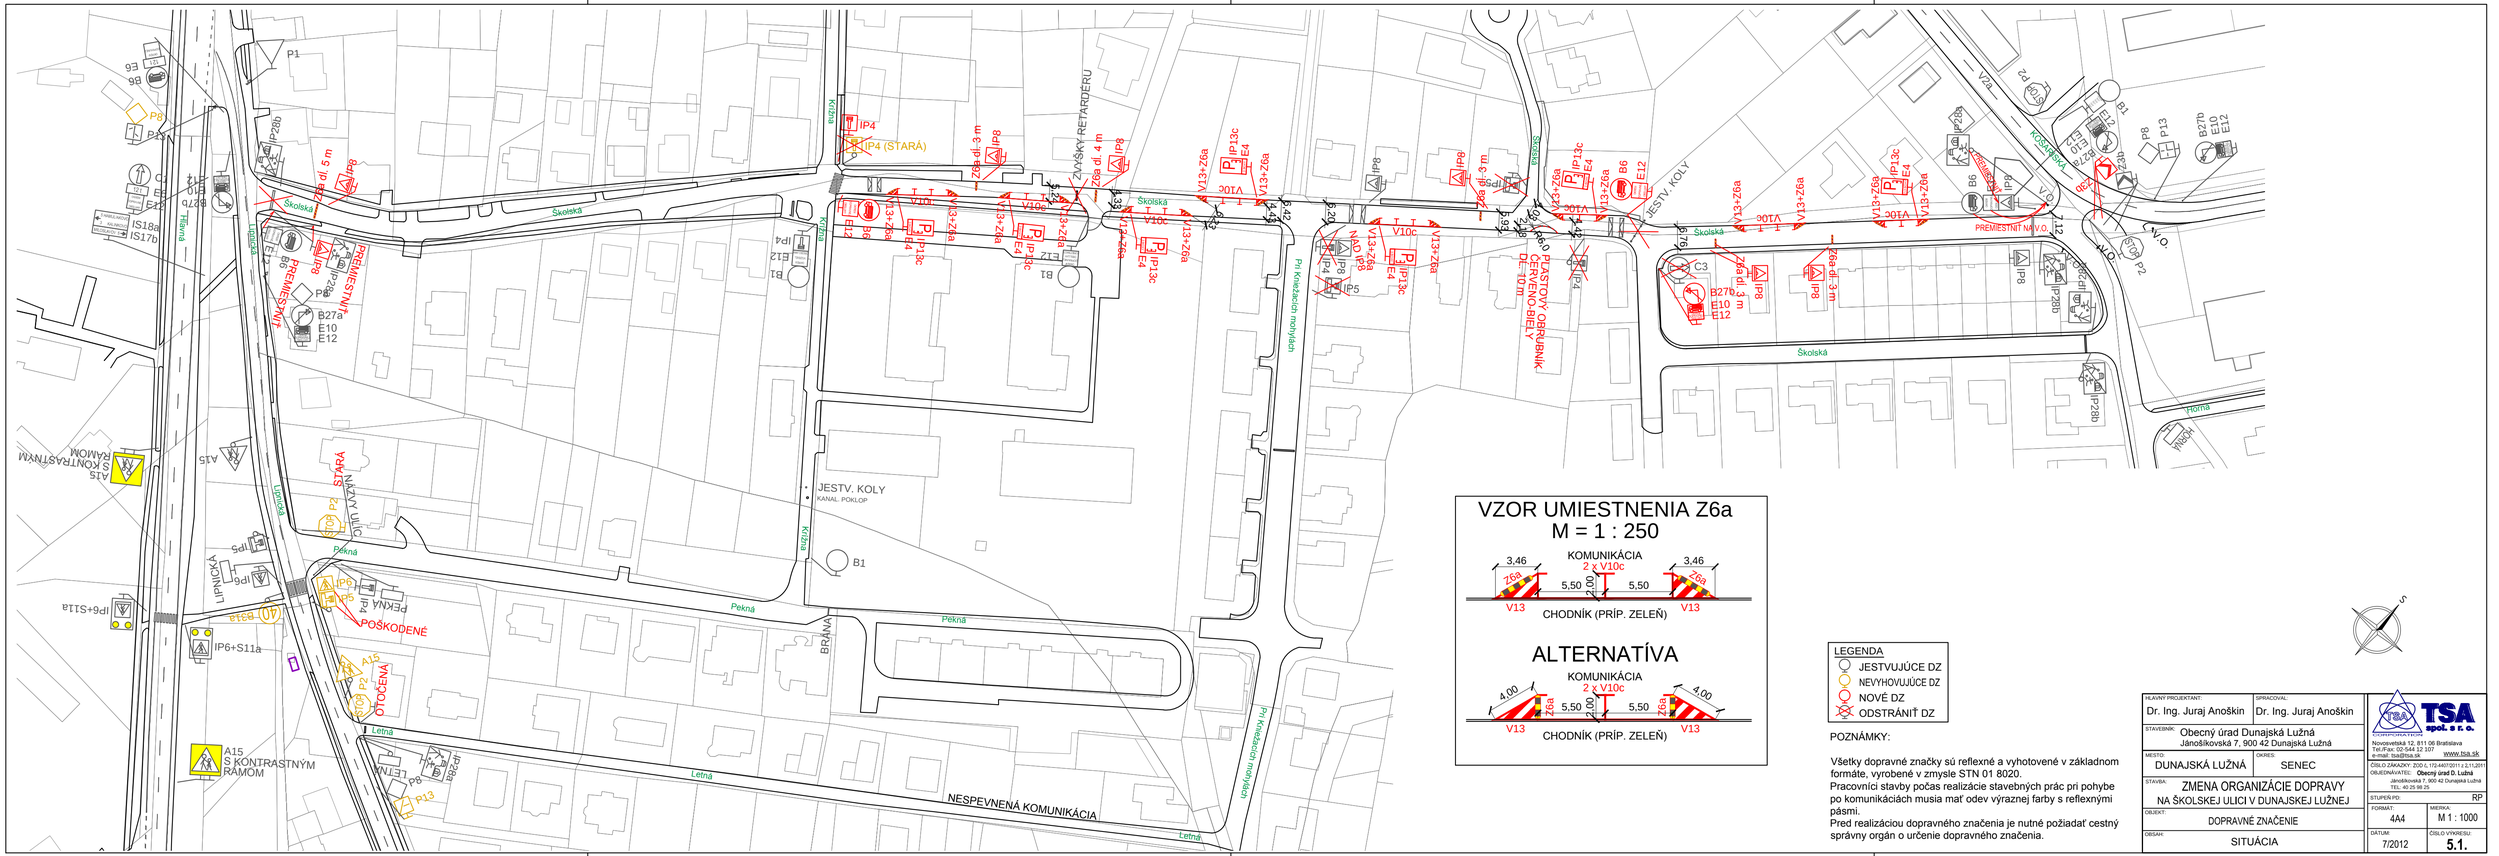


## VZOR UMIESTNENIA Z6a
## M = 1 : 250




## ALTERNATÍVA




LEGENDA
- JESTVUJÚCE DZ
- NEVYHOVUJÚCE DZ
- NOVÉ DZ
- ODSTRÁNIŤ DZ

POZNÁMKY:

Všetky dopravné značky sú reflexné a vyhotovené v základnom formáte, vyrobené v zmysle STN 01 8020.
Pracovníci stavby počas realizácie stavebných prác pri pohybe po komunikáciách musia mať odev výraznej farby s reflexnými pásmi.
Pred realizáciou dopravného značenia je nutné požiadať cestný správny orgán o určenie dopravného značenia.

| | |
|---|---|
| HLAVNÝ PROJEKTANT: Dr. Ing. Juraj Anoškin | SPRACOVAL: Dr. Ing. Juraj Anoškin |
| STAVEBNÍK: Obecný úrad Dunajská Lužná, Jánošíkovská 7, 900 42 Dunajská Lužná | |
| MIESTO: DUNAJSKÁ LUŽNÁ | OKRES: SENEC |
| STAVBA: ZMENA ORGANIZÁCIE DOPRAVY NA ŠKOLSKEJ ULICI V DUNAJSKEJ LUŽNEJ | |
| OBJEKT: DOPRAVNÉ ZNAČENIE | FORMÁT: 4A4 / MIERKA: M 1 : 1000 |
| OBSAH: SITUÁCIA | DÁTUM: 7/2012 / ČÍSLO VÝKRESU: 5.1. |
| STUPEŇ PD: RP | |

TSA spol. s r.o.
Nevyvešená 12, 811 06 Bratislava
Tel./Fax: 02-544 12 107
e-mail: tsa@tsa.sk www.tsa.sk

ČÍSLO ZÁKAZKY: ZO0 č.1/2-44/7/2011 z 2.1.2011
OBJEDNÁVATEĽ: Obecný úrad D. Lužná
Jánošíkovská 7, 900 42 Dunajská Lužná
TEL: 40 25 98 25

## ŠIRŠIE VZŤAHY

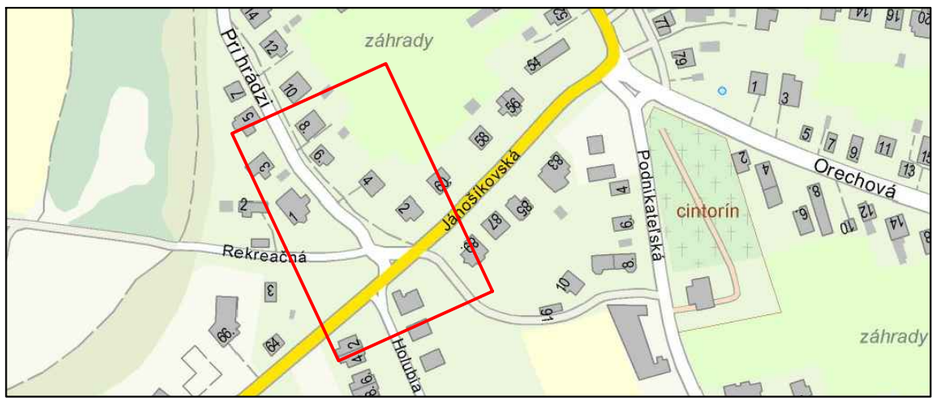


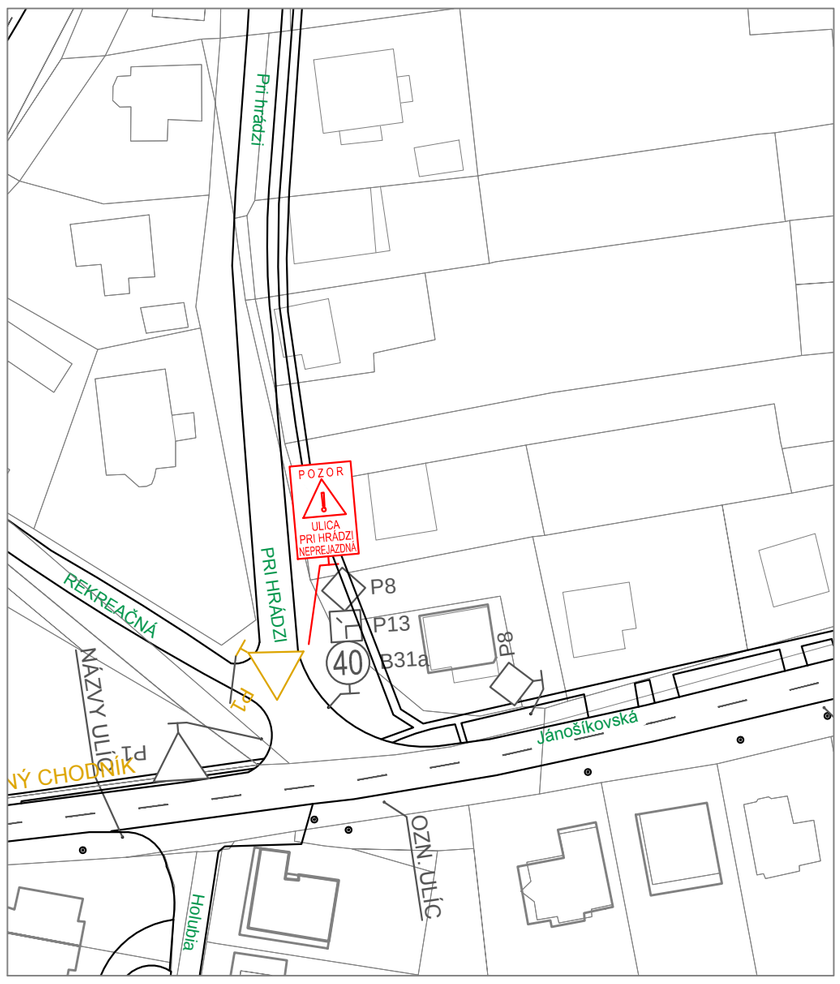


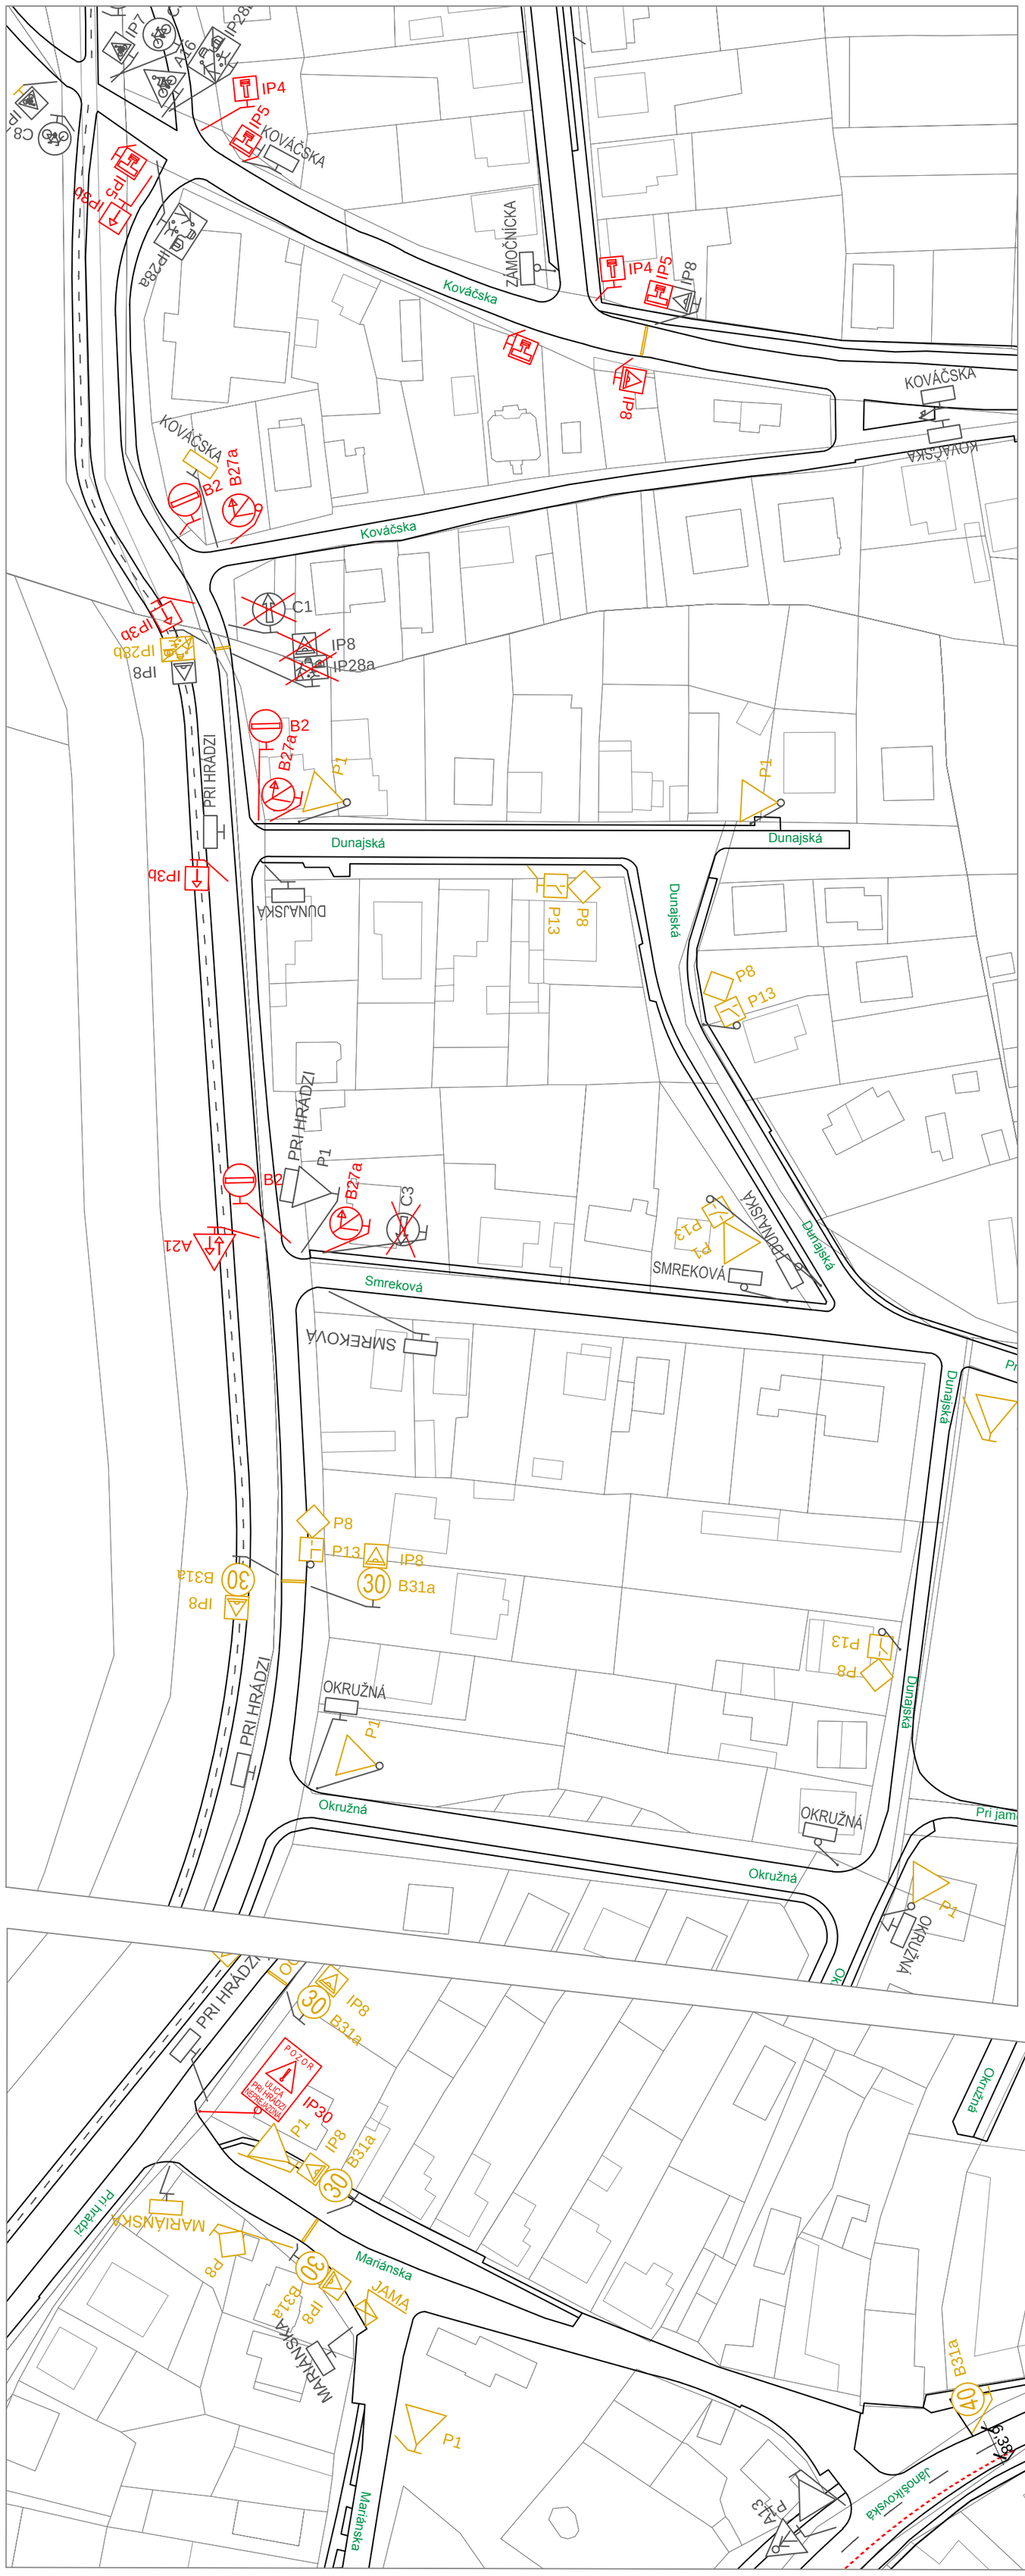





LEGENDA
- JESTVUJÚCE DZ
- NEVYHOVUJÚCE DZ
- NOVÉ DZ
- ODSTRÁNIŤ DZ

POZNÁMKY:

Všetky dopravné značky sú reflexné a vyhotovené v základnom formáte, vyrobené v zmysle STN 01 8020.
Pracovníci stavby počas realizácie stavebných prác pri pohybe po komunikáciách musia mať odev výraznej farby s reflexnými pásmi.
Pred realizáciou dopravného značenia je nutné požiadať cestný správny orgán o určenie dopravného značenia.

| | |
|---|---|
| HLAVNÝ PROJEKTANT: Dr. Ing. Juraj Anoškin | SPRACOVAL: Dr. Ing. Juraj Anoškin |
| STAVEBNÍK: Obecný úrad Dunajská Lužná, Jánošíkovská 7, 900 42 Dunajská Lužná | |
| MESTO: DUNAJSKÁ LUŽNÁ | OKRES: SENEC |
| STAVBA: DOPLNENIE DOPRAVNÉHO ZNAČENIA NA ULICI PRI HRÁDZI V DUNAJSKEJ LUŽNEJ | |
| OBJEKT: ZVISLÉ DOPRAVNÉ ZNAČENIE | |
| OBSAH: SITUÁCIA | |


TSA spol. s r. o.
Novosvetská 12, 811 06 Bratislava
Tel./Fax: 02-544 12 107
e-mail: tsa@tsa.sk
www.tsa.sk


| | |
|---|---|
| ČÍSLO ZÁKAZKY: ZOD č. 172-4407/2011 z 2.11.2011 | |
| OBJEDNÁVATEĽ: Obecný úrad D. Lužná, Jánošíkovská 7, 900 42 Dunajská Lužná, TEL: 40 25 98 25 | |
| STUPEŇ PD: | RP |
| FORMÁT: 4A4 | MIERKA: M 1 : 1000 |
| DÁTUM: 1/2012 | ČÍSLO VÝKRESU: 5.2. |

# ŠIRŠIE VZŤAHY

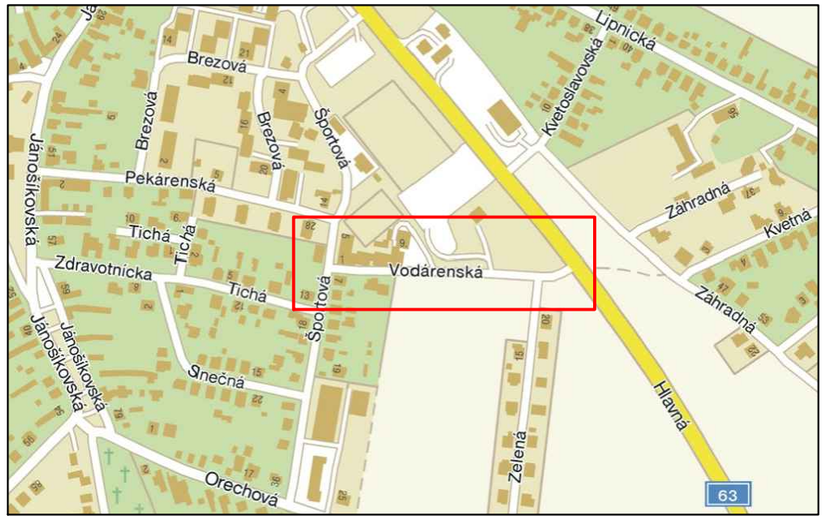


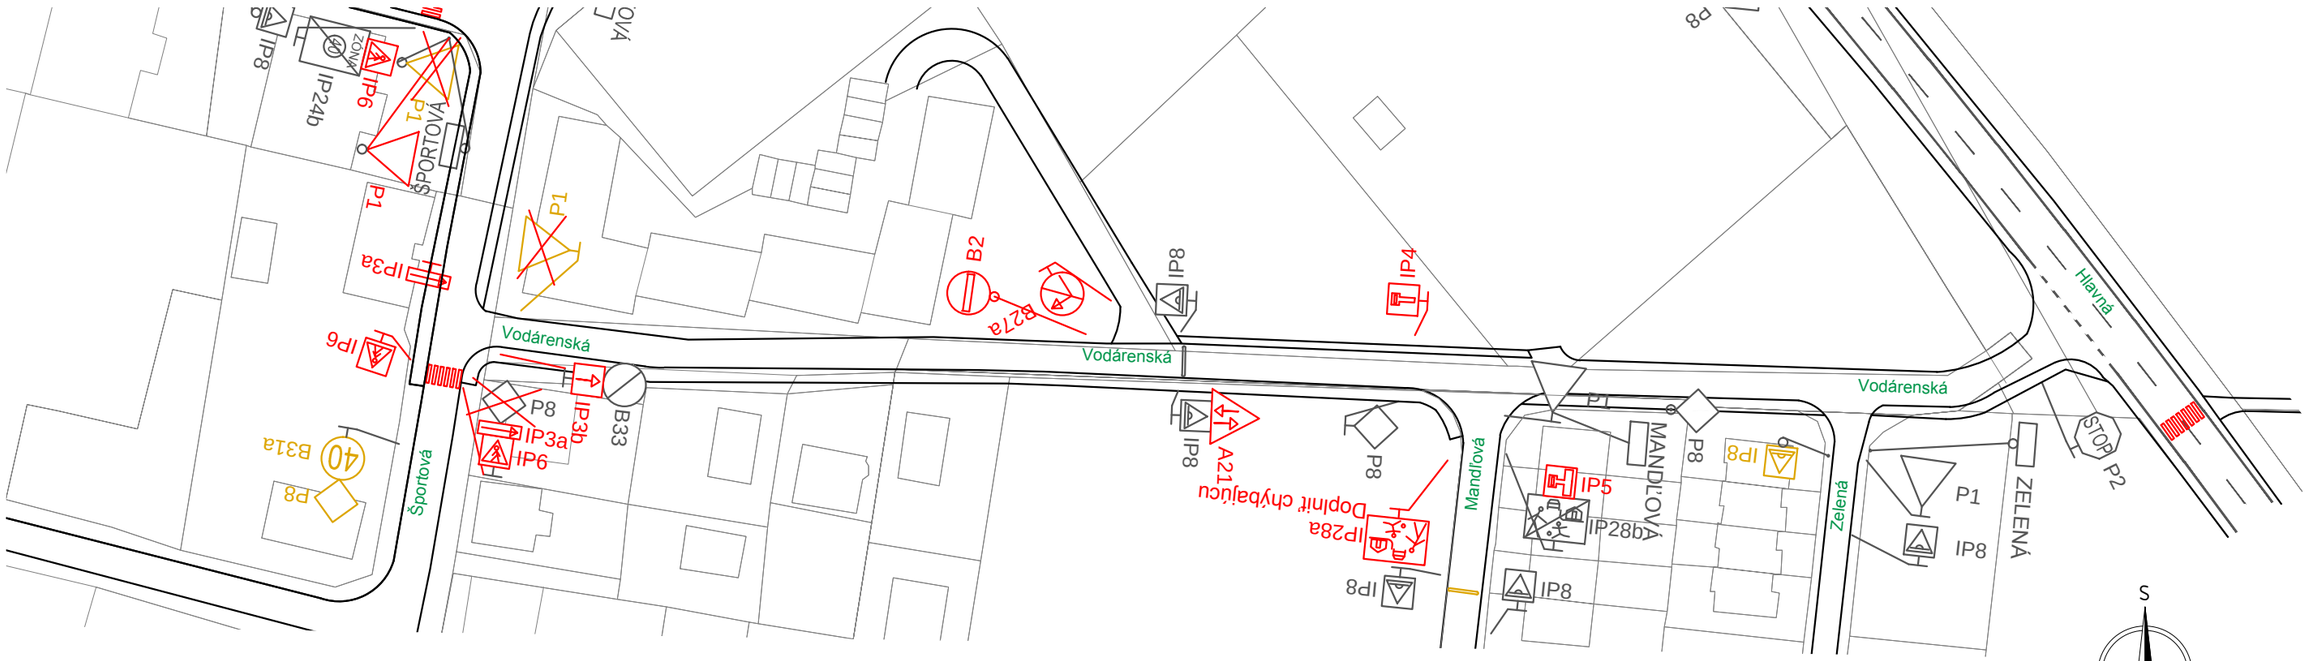


LEGENDA
- JESTVUJÚCE DZ
- NEVYHOVUJÚCE DZ
- NOVÉ DZ
- ODSTRÁNIŤ DZ

POZNÁMKY:

Všetky dopravné značky sú reflexné a vyhotovené v základnom formáte, vyrobené v zmysle STN 01 8020.
Pracovníci stavby počas realizácie stavebných prác pri pohybe po komunikáciách musia mať odev výraznej farby s reflexnými pásmi.
Pred realizáciou dopravného značenia je nutné požiadať cestný správny orgán o určenie dopravného značenia.

| | |
|---|---|
| HLAVNÝ PROJEKTANT: Dr. Ing. Juraj Anoškin | SPRACOVAL: Dr. Ing. Juraj Anoškin |
| STAVEBNÍK: Obecný úrad Dunajská Lužná, Jánošíkovská 7, 900 42 Dunajská Lužná | |
| MESTO: DUNAJSKÁ LUŽNÁ | OKRES: SENEC |
| STAVBA: DOPLNENIE DOPRAVNÉHO ZNAČENIA NA VODÁRENSKEJ UL. V DUNAJSKEJ LUŽNEJ | |
| OBJEKT: ZVISLÉ DOPRAVNÉ ZNAČENIE | |
| OBSAH: SITUÁCIA | |


TSA spol. s r. o.
Novosvetská 12, 811 06 Bratislava
Tel./Fax: 02-544 12 107
e-mail: tsa@tsa.sk www.tsa.sk


| | |
|---|---|
| ČÍSLO ZÁKAZKY: ZOD č. 172-4407/2011 z 2.11.2011 | |
| OBJEDNÁVATEĽ: Obecný úrad D. Lužná, Jánošíkovská 7, 900 42 Dunajská Lužná, TEL: 40 25 98 25 | |
| STUPEŇ PD: RP | |
| FORMÁT: 2A4 | MIERKA: M 1 : 1000 |
| DÁTUM: 2/2012 | ČÍSLO VÝKRESU: **5.3.** |

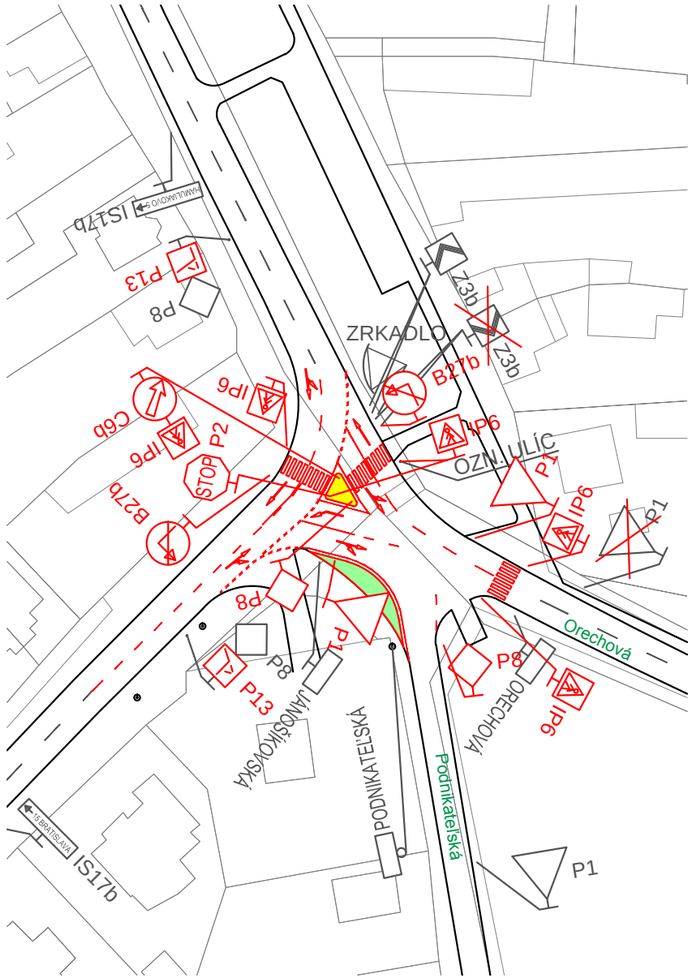


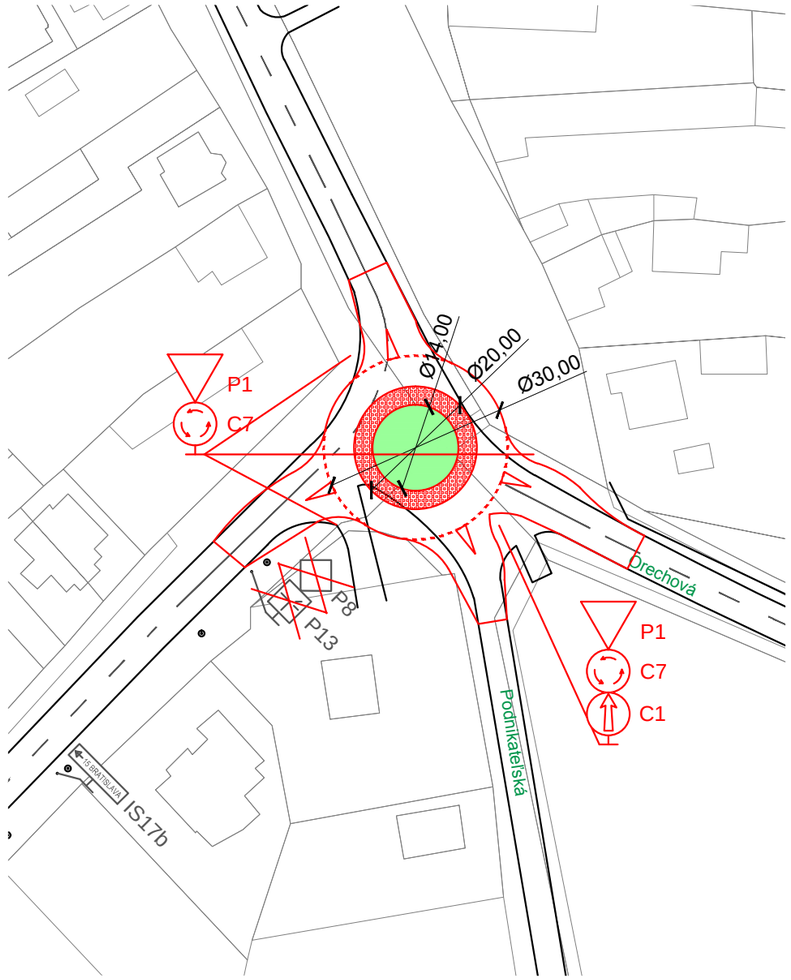


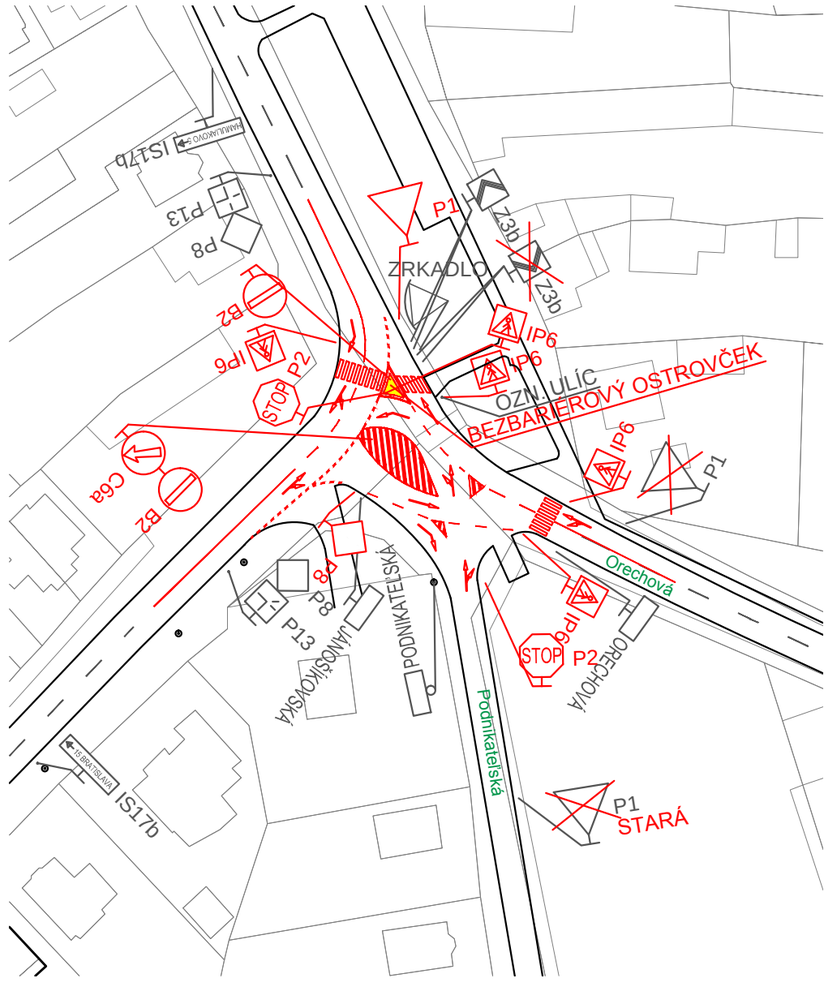


# ŠIRŠIE VZŤAHY

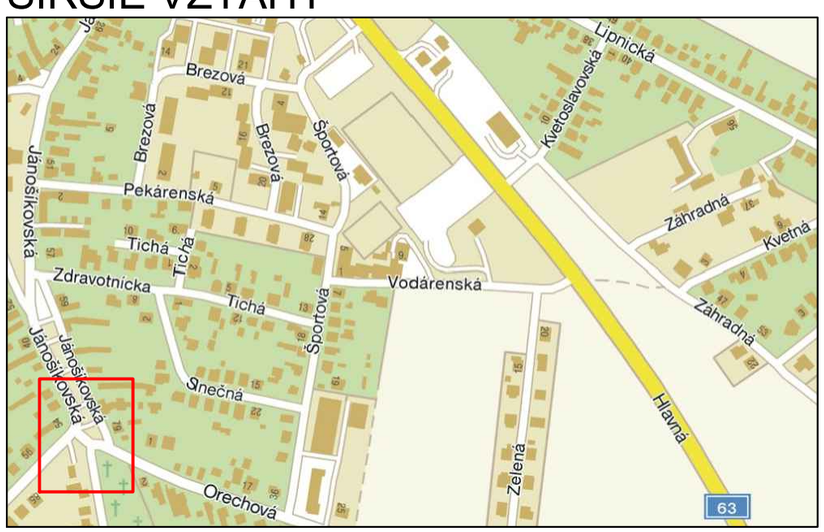


LEGENDA
- JESTVUJÚCE DZ
- NOVÉ DZ
- ODSTRÁNIŤ DZ

POZNÁMKY:

Všetky dopravné značky sú reflexné a vyhotovené v základnom formáte, vyrobené v zmysle STN 01 8020.
Pracovníci stavby počas realizácie stavebných prác pri pohybe po komunikáciách musia mať odev výraznej farby s reflexnými pásmi.
Pred realizáciou dopravného značenia je nutné požiadať cestný správny orgán o určenie dopravného značenia.

S

| | |
|---|---|
| HLAVNÝ PROJEKTANT: Dr. Ing. Juraj Anoškin | SPRACOVAL: Dr. Ing. Juraj Anoškin |
| STAVEBNÍK: Obecný úrad Dunajská Lužná, Jánošíkovská 7, 900 42 Dunajská Lužná | |
| MESTO: DUNAJSKÁ LUŽNÁ | OKRES: SENEC |
| STAVBA: ZMENA ORGANIZÁCIE DOPRAVY NA KRIŽOVATKE JÁNOŠÍKOVSKÁ-ORECHOVÁ | |
| OBJEKT: DOPRAVNÉ ZNAČENIE | |
| OBSAH: SITUÁCIA - 3 VARIANTY | |

TSA CORPORATION TSA spol. s r. o.
Novosvetská 12, 811 06 Bratislava
Tel./Fax: 02-544 12 107
e-mail: tsa@tsa.sk
www.tsa.sk

ČÍSLO ZÁKAZKY: ZOD č. 172-4407/2011 z 2.11.2011
OBJEDNÁVATEĽ: **Obecný úrad D. Lužná**
Jánošíkovská 7, 900 42 Dunajská Lužná
TEL: 40 25 98 25

| | |
|---|---|
| STUPEŇ PD: ŠTÚDIA | |
| FORMÁT: 2A4 | MIERKA: M 1 : 1000 |
| DÁTUM: 5/2012 | ČÍSLO VÝKRESU: **5.4.** |

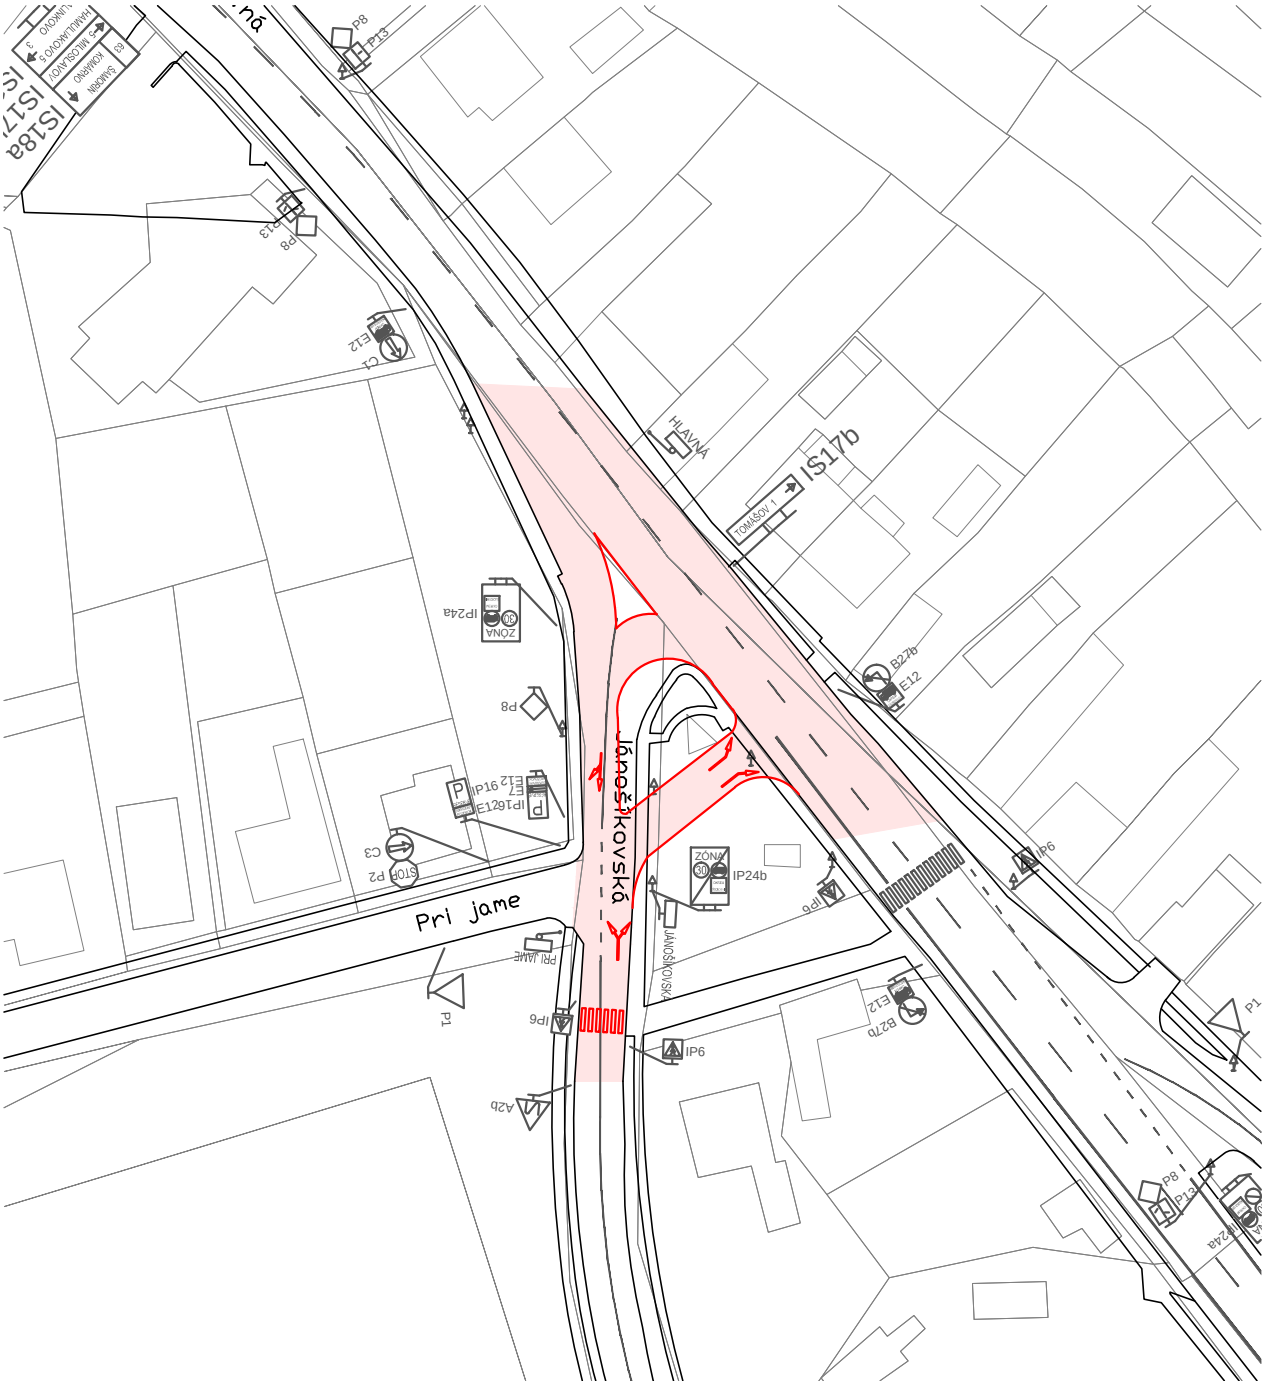


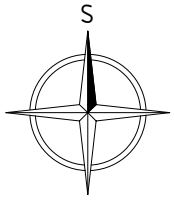


| | |
|---|---|
| HLAVNÝ PROJEKTANT: Dr. Ing. Juraj Anoškin | SPRACOVAL: Dr. Ing. Juraj Anoškin |
| STAVEBNÍK: Obecný úrad Dunajská Lužná<br>Jánošíkovská 7, 900 42 Dunajská Lužná | |
| MESTO: DUNAJSKÁ LUŽNÁ | OKRES: SENEC |
| PROJEKT: KRIŽOVATKA HLAVNÁ-JÁNOŠÍKOVSKÁ-PRI JAME V DUNAJSKEJ LUŽNEJ | |
| OBJEKT: NÁVRH ÚPRAVY VYÚSTENIA JÁNOŠÍKOVSKEJ NA HLAVNÚ | |
| OBSAH: SITUÁCIA | |

TSA CORPORATION
TSA spol. s r. o.
Novosvetská 12, 811 06 Bratislava
Tel./Fax: 02-544 12 107
e-mail: tsa@tsa.sk
www.tsa.sk

ČÍSLO ZÁKAZKY: ZOD č. 172-4407/2011 z 2.11.2011
OBJEDNÁVATEĽ: **Obecný úrad D. Lužná**
Jánošíkovská 7, 900 42 Dunajská Lužná
TEL: 40 25 98 25

| | |
|---|---|
| STUPEŇ PD: | ŠTÚDIA |
| FORMÁT: 1A4 | MIERKA: M 1 : 1000 |
| DÁTUM: 03/2013 | ČÍSLO VÝKRESU: **5.5.** |

# ŠIRŠIE VZŤAHY




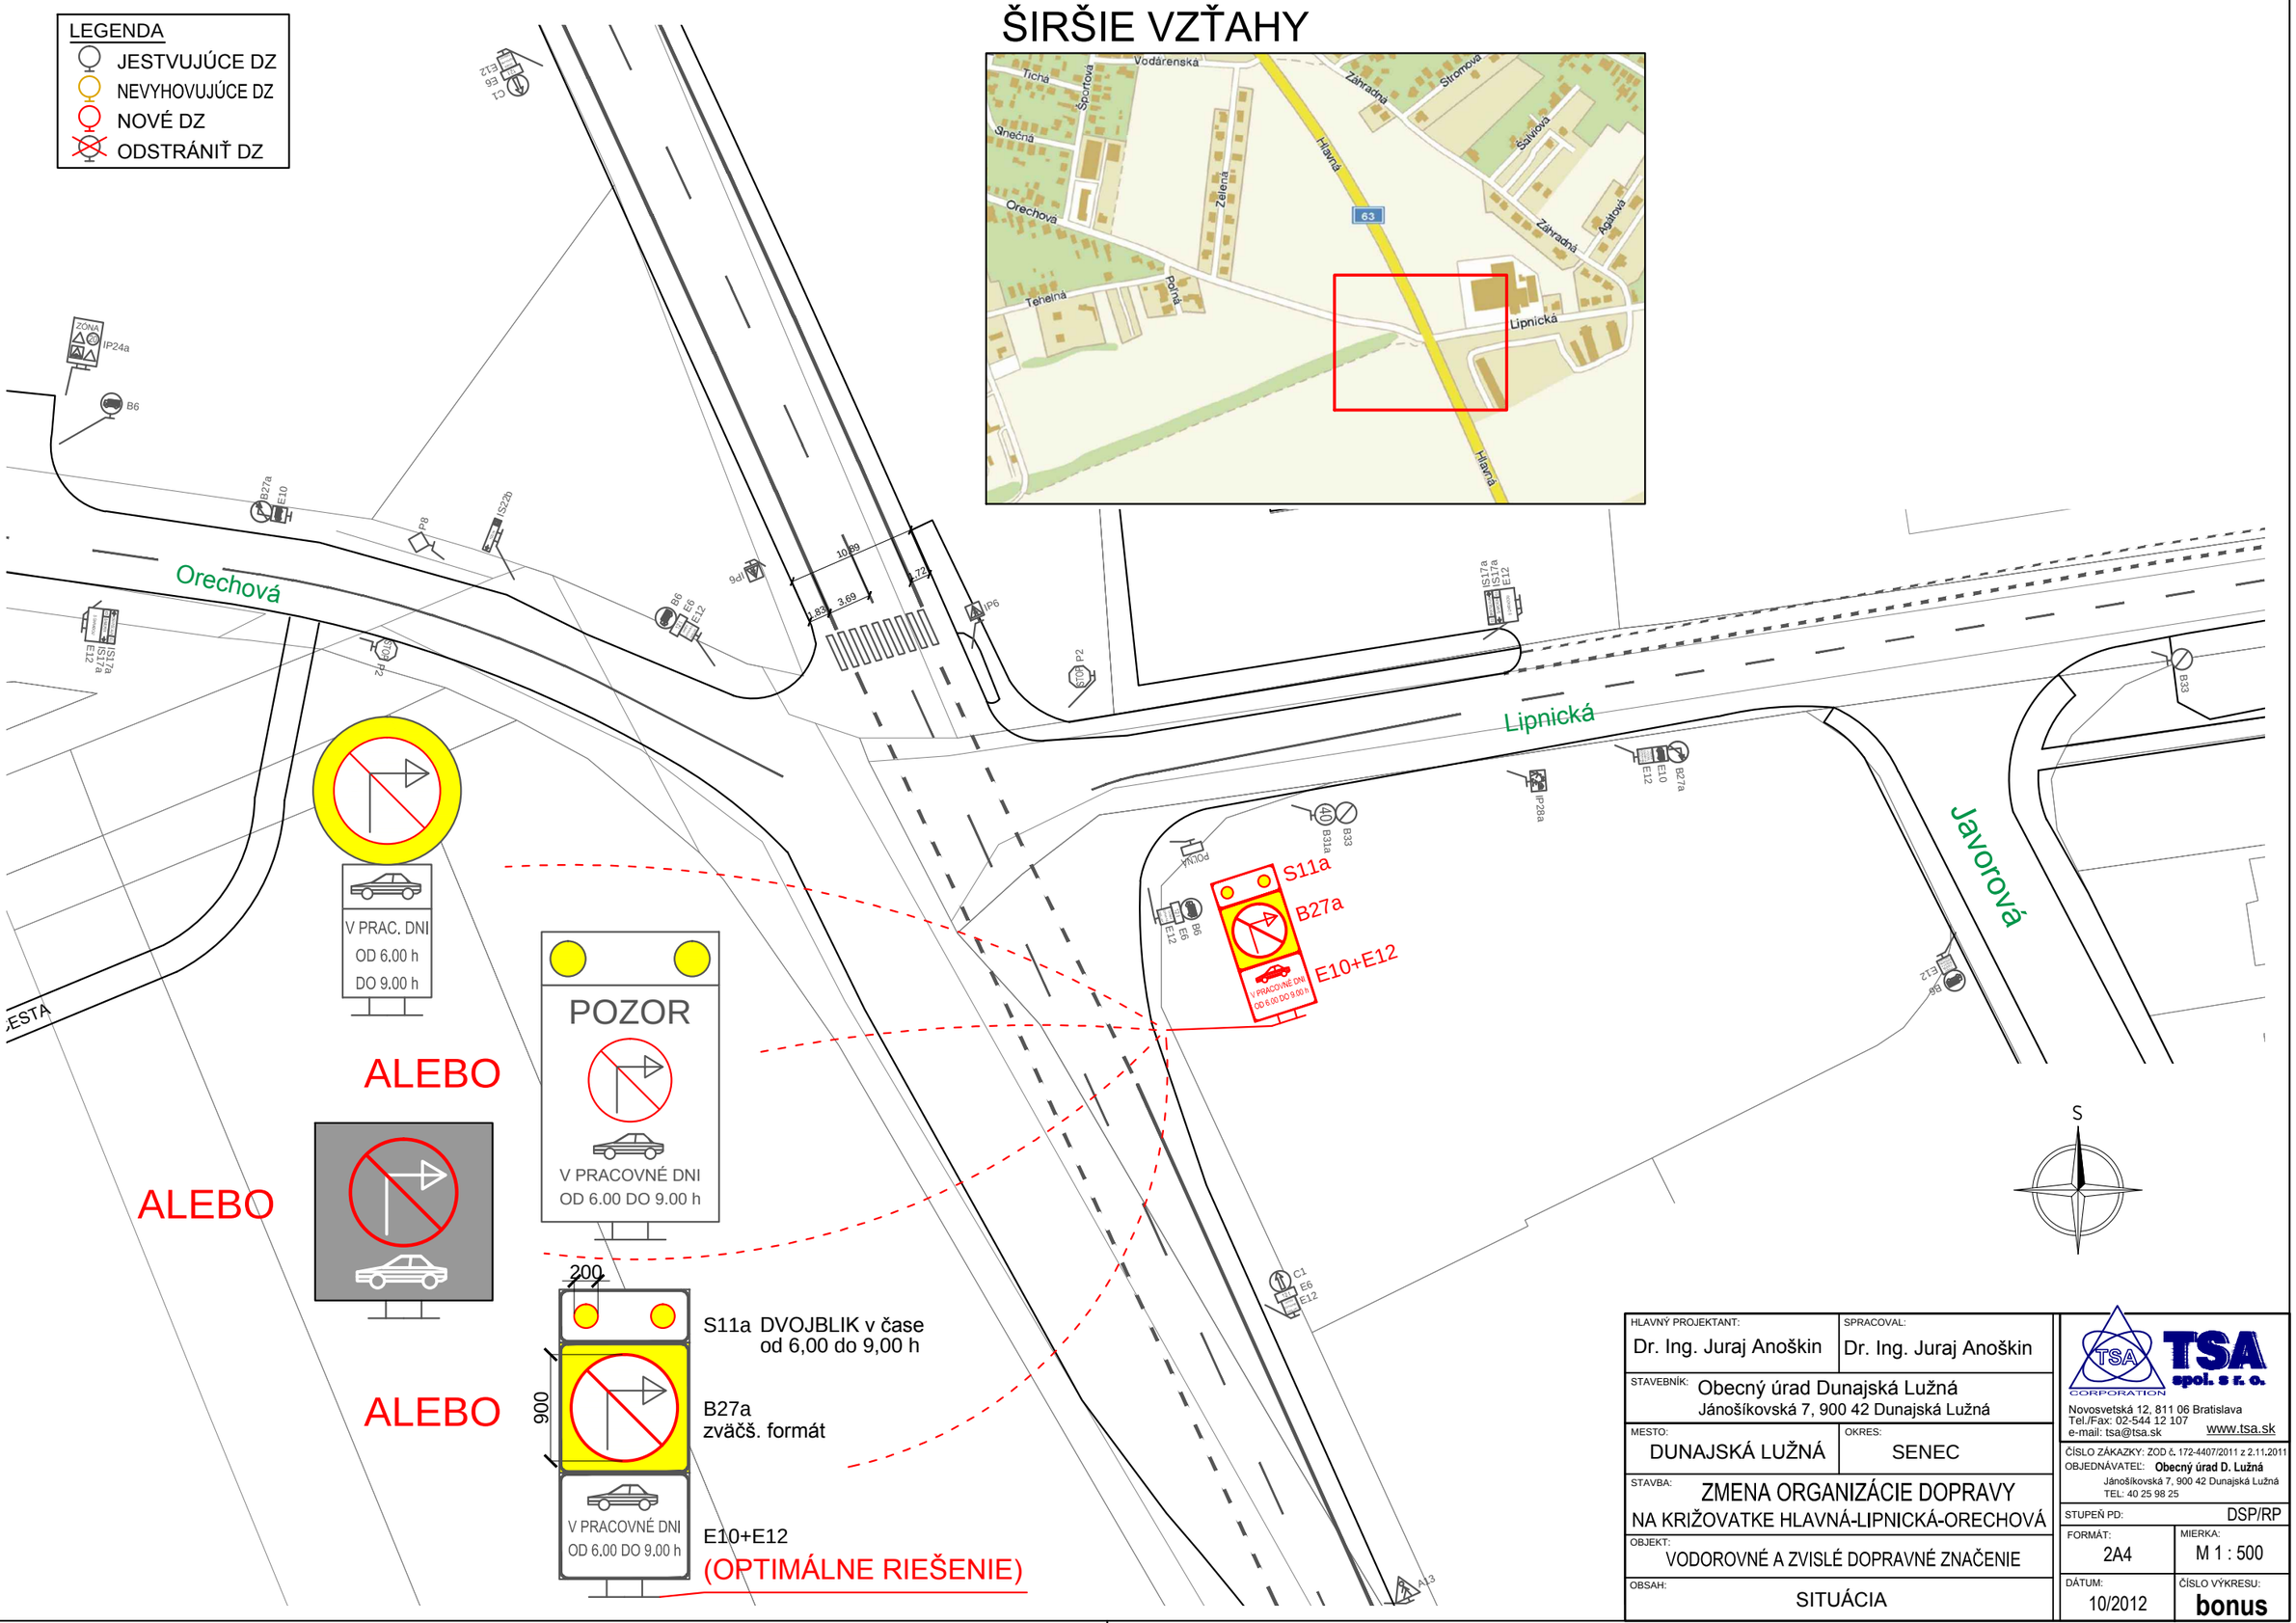


| | |
|---|---|
| HLAVNÝ PROJEKTANT: Dr. Ing. Juraj Anoškin | SPRACOVAL: Dr. Ing. Juraj Anoškin |
| STAVEBNÍK: Obecný úrad Dunajská Lužná<br>Jánošíkovská 7, 900 42 Dunajská Lužná | |
| MESTO: DUNAJSKÁ LUŽNÁ | OKRES: SENEC |
| STAVBA: ZMENA ORGANIZÁCIE DOPRAVY NA KRIŽOVATKE HLAVNÁ-LIPNICKÁ-ORECHOVÁ | |
| OBJEKT: VODOROVNÉ A ZVISLÉ DOPRAVNÉ ZNAČENIE | |
| OBSAH: SITUÁCIA | |


TSA spol. s r. o.
Novosvetská 12, 811 06 Bratislava
Tel./Fax: 02-544 12 107
e-mail: tsa@tsa.sk www.tsa.sk


| | |
|---|---|
| ČÍSLO ZÁKAZKY: ZOD č. 172-4407/2011 z 2.11.2011 | |
| OBJEDNÁVATEĽ: Obecný úrad D. Lužná<br>Jánošíkovská 7, 900 42 Dunajská Lužná<br>TEL: 40 25 98 25 | |
| STUPEŇ PD: | DSP/RP |
| FORMÁT: 2A4 | MIERKA: M 1 : 500 |
| DÁTUM: 10/2012 | ČÍSLO VÝKRESU: bonus |