


Dunajská Lužná

Zmeny a doplnky územného plánu obce č.01/2006

Obstarávateľ: obec Dunajská Lužná
Spracovateľ pôvodnej ÚPD: HUPRO s.r.o./ Spracovateľ ZaD: DMProjekt s.r.o.
Hlavní riešitelia: Ing.arch. Monika Dudášová, Ing.arch. Jaroslav Coplák, PhD.

Verejný dopravný systém

Mierka: 1:5000 / Číslo výkresu: 3 (úprava smernej časti)
Vypracoval (ZaD): Ing. Fedor Zverko

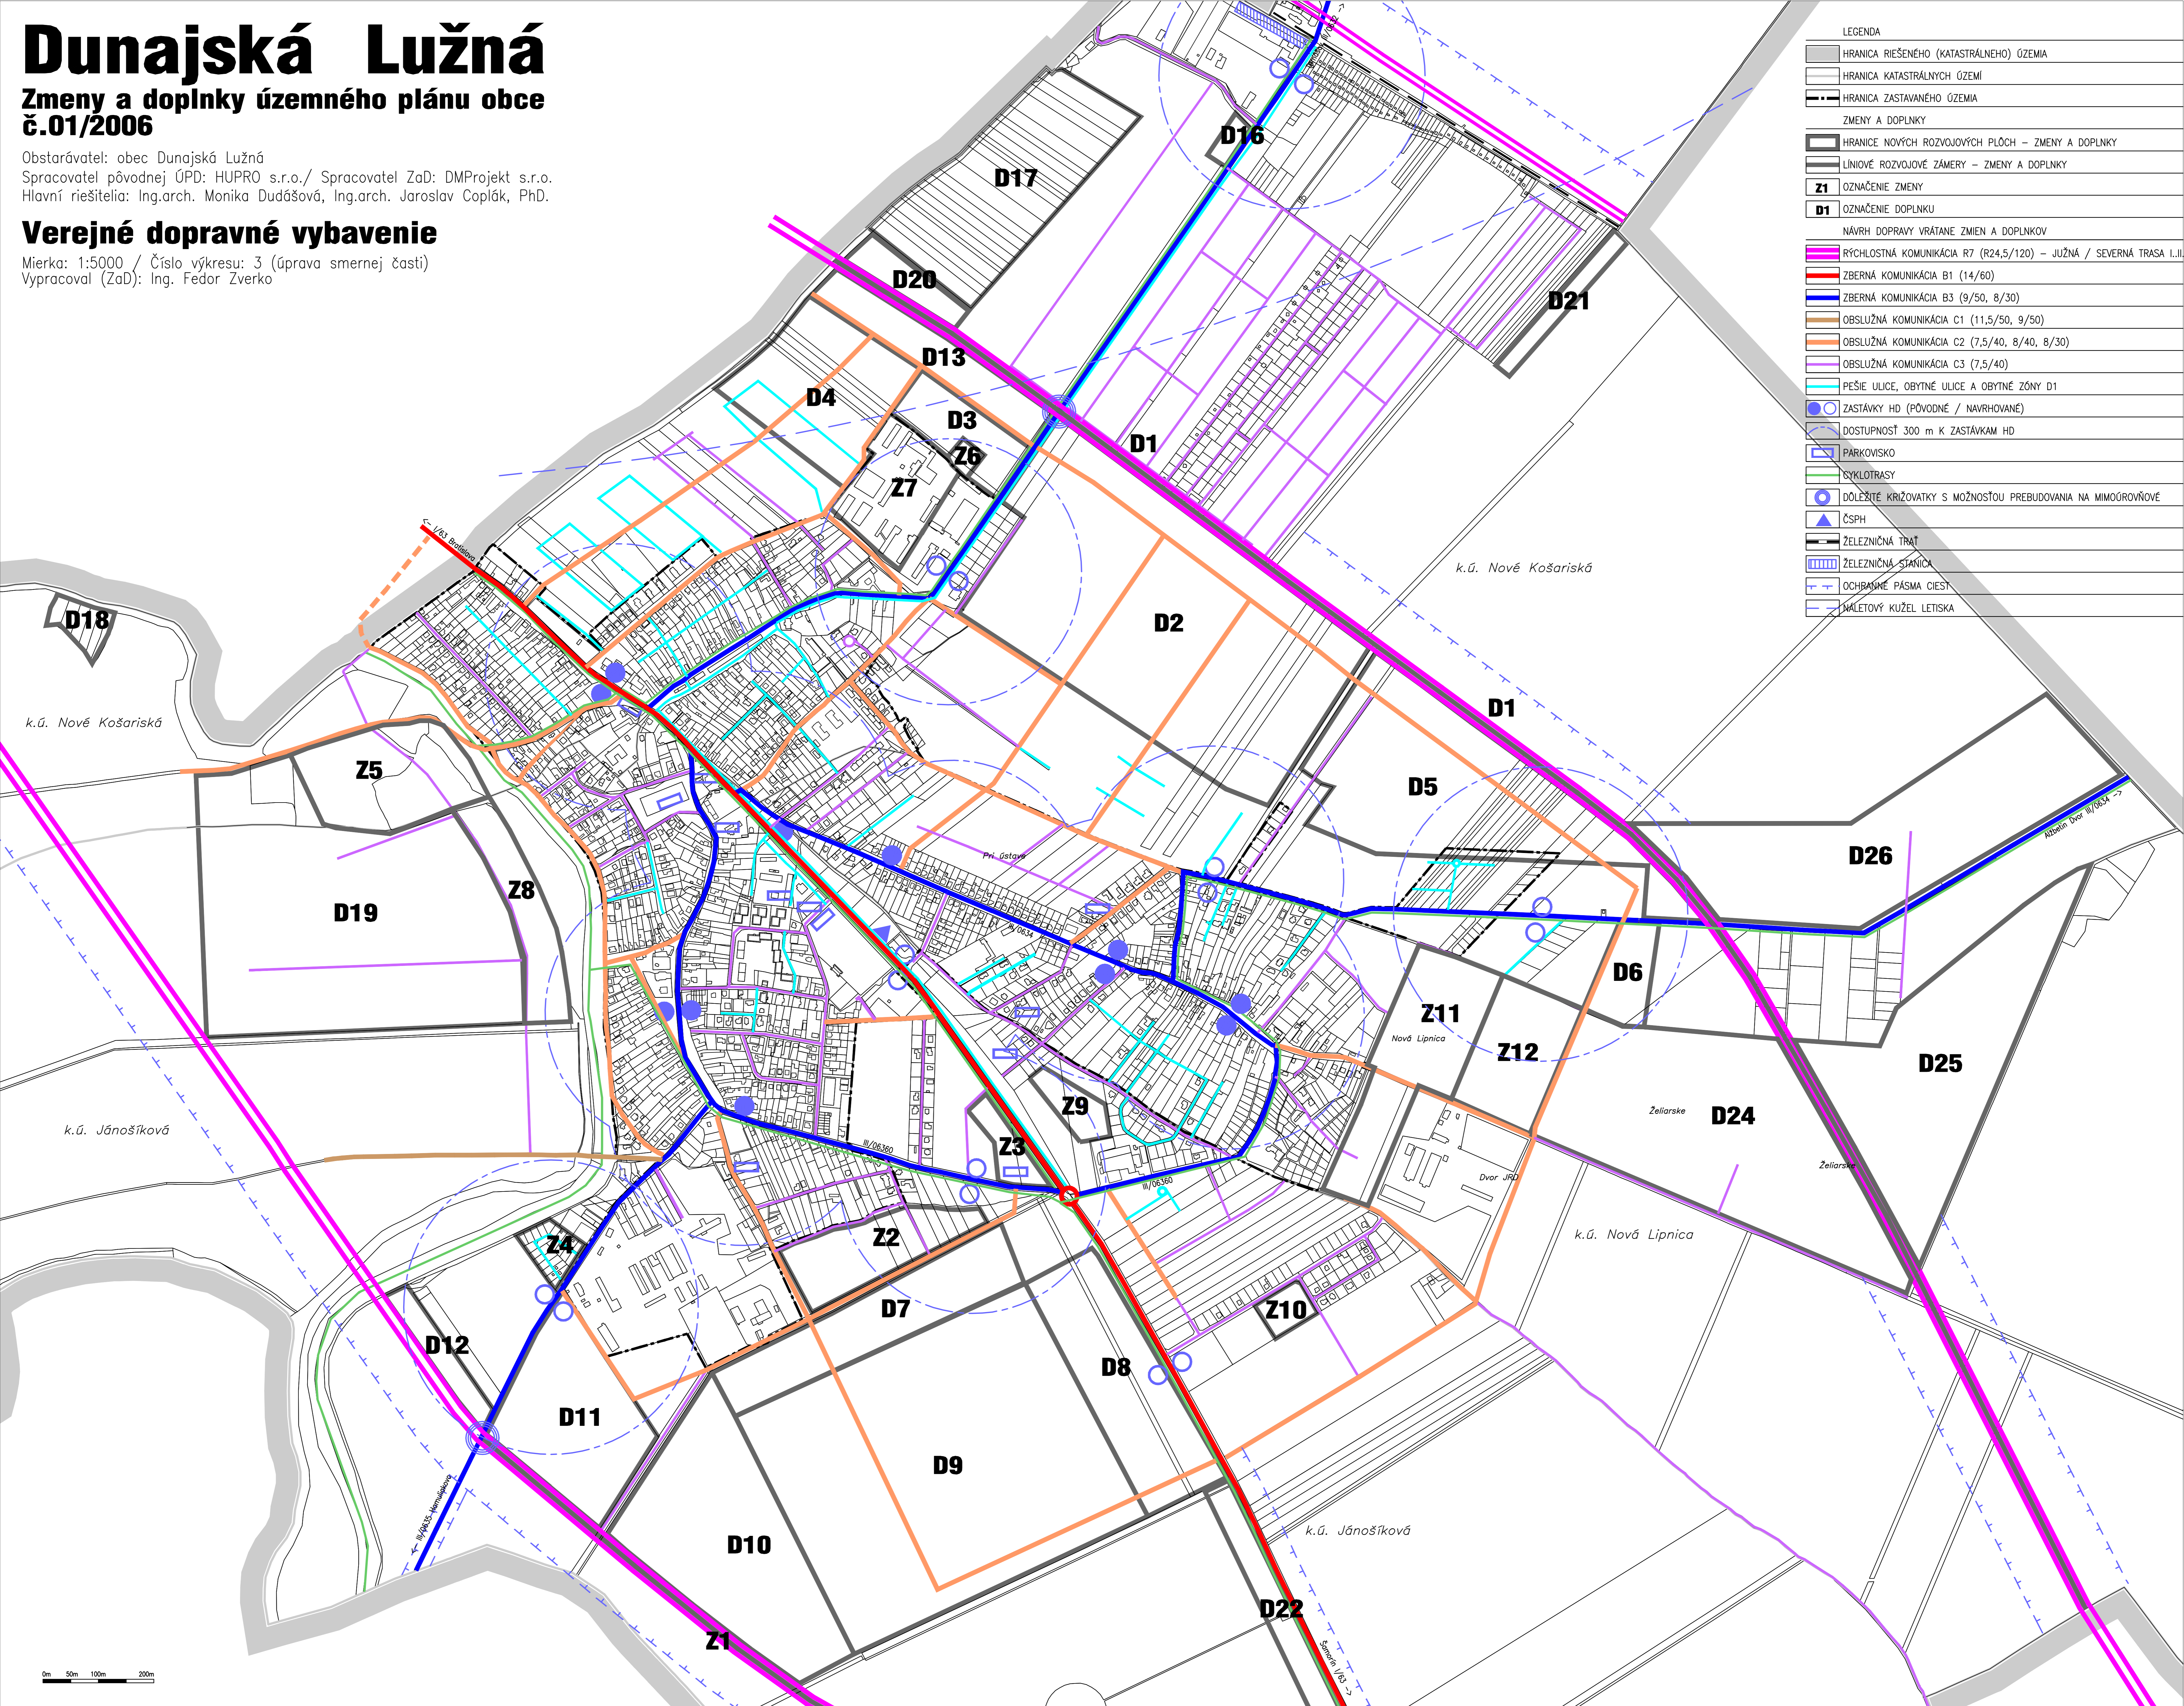

LEGENDA	
	HRANICA RIEŠENÉHO (KATASTRÁLNEHO) OZEMIA
	HRANICA KATASTRÁLNYCH OZEMÍ
	HRANICA ZASTAVANÉHO OZEMIA
ZMENY A DOPLNKY	
	HRANICE NOVÝCH ROZVOJOVÝCH PLOCH – ZMENY A DOPLNKY
	LÍNOVÉ ROZVOJOVÉ ZÁMERY – ZMENY A DOPLNKY
	OZNAČENIE ZMENY
	OZNAČENIE DOPLNKU
NÁVRH DOPRAVY VRÁTANE ZMIEN A DOPLNKOV	
	RÝCHLOSTNÁ KOMUNIKÁCIA R7 (R24,5/120) – JUŽNÁ / SEVERNÁ TRASA L.II.
	ZBERNÁ KOMUNIKÁCIA B1 (14/60)
	ZBERNÁ KOMUNIKÁCIA B3 (9/50, 8/30)
	OBSLUŽNÁ KOMUNIKÁCIA C1 (11,5/50, 9/50)
	OBSLUŽNÁ KOMUNIKÁCIA C2 (7,5/40, 8/40, 8/30)
	OBSLUŽNÁ KOMUNIKÁCIA C3 (7,5/40)
	PEŠIE ULICE, OBYTNÉ ULICE A OBYTNÉ ZÓNY D1
	ZASTÁVKY HD (PŮVODNÉ / NAVRHOVANÉ)
	DOSTUPNOSŤ 300 m K ZASTÁVKAM HD
	PARKOVISKO
	CYKLOTRASY
	DÔLEŽITÉ KRÍŽOVATKY S MOŽNOSŤOU PREBUDOVANIA NA MIMOGROVŇOVÉ
	ČSPH
	ŽELEZNÍČNÁ TRÁŤ
	ŽELEZNÍČNÁ STÁNICA
	OCHRANNÉ PÁSMA CIEST
	NALETOVÝ KUŽEL LETISKA

0m 50m 100m 200m