


Dunajská Lužná

Zmeny a doplnky územného plánu obce č.01/2006

Obstarávateľ: obec Dunajská Lužná
Spracovateľ pôvodnej ÚPD: HUPRO s.r.o./ Spracovateľ ZaD: DMProjekt s.r.o.
Hlavní riešitelia: Ing.arch. Monika Dudášová, Ing.arch. Jaroslav Coplák, PhD.

Verejný technický vybavenie - vodné hospodárstvo

Mierka: 1:5000 / Číslo výkresu: 4 (úprava smernej časti)
Vypracoval (ZaD): Ing. Ladislav Šajko

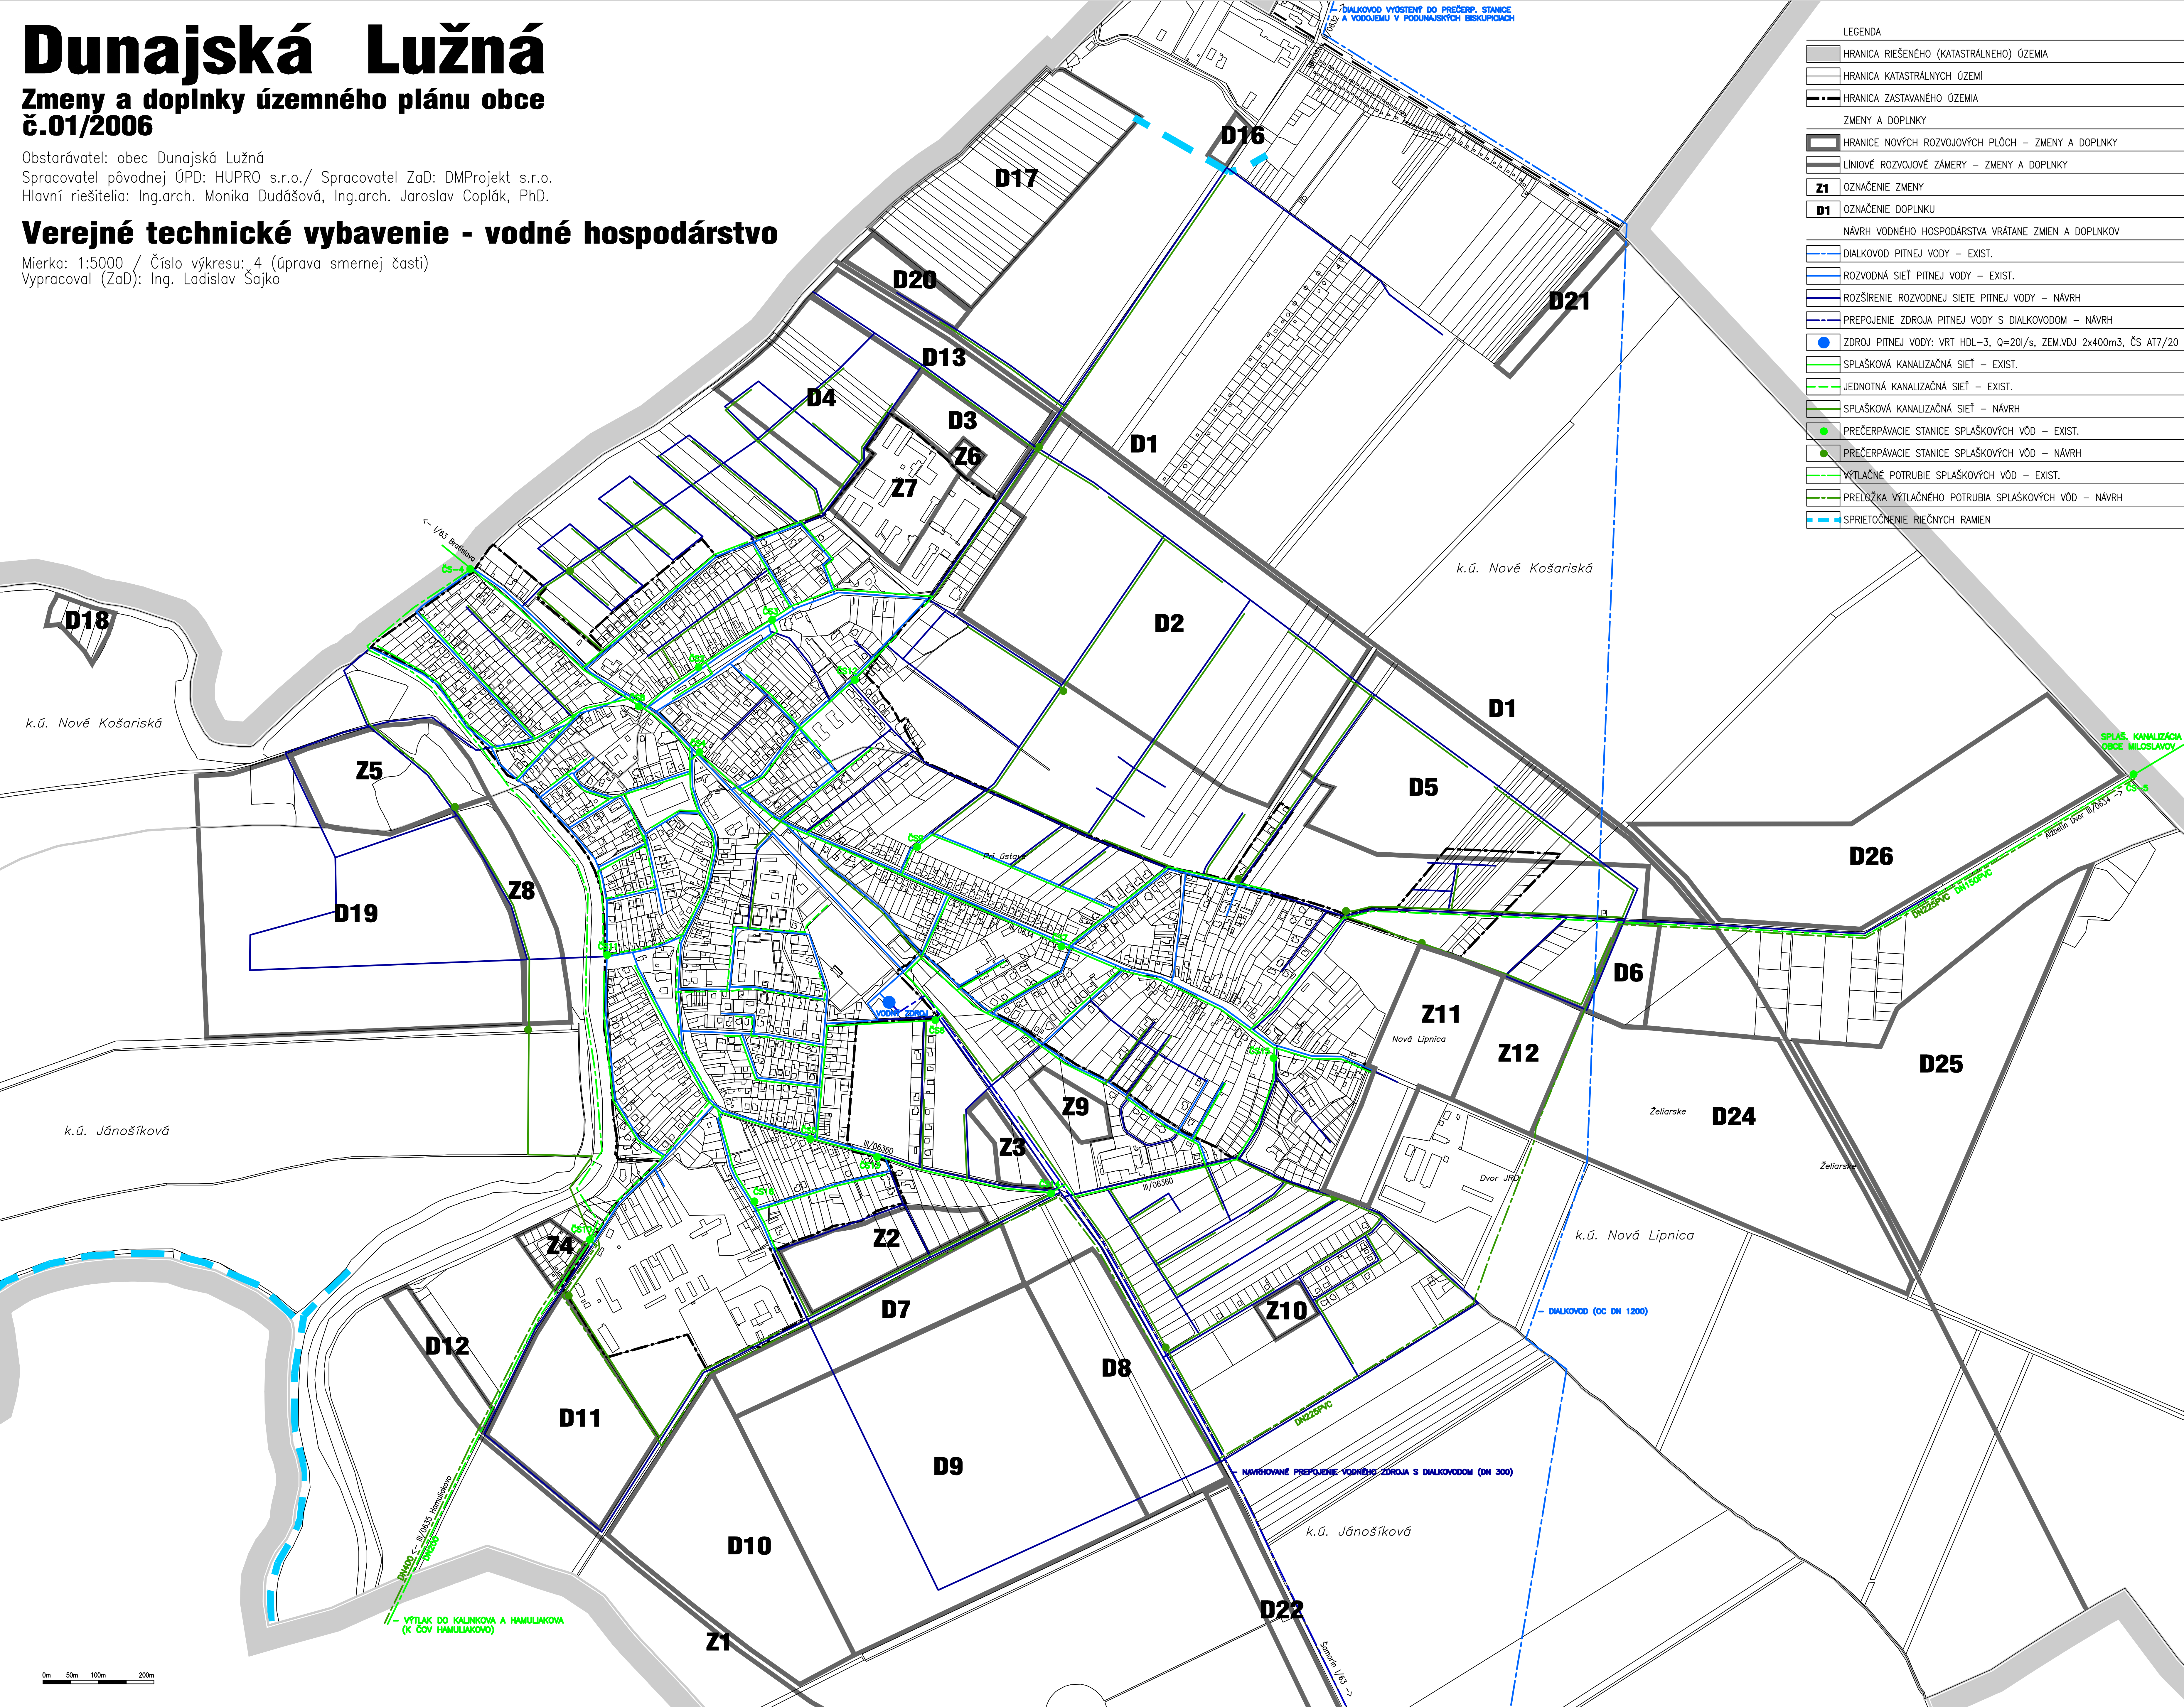

LEGENDA	
	HRANICA RIEŠENÉHO (KATASTRÁLNEHO) OZEMIA
	HRANICA KATASTRÁLNYCH OZEMÍ
	HRANICA ZASTAVANÉHO OZEMIA
ZMENY A DOPLNKY	
	HRANICE NOVÝCH ROZVOJOVÝCH PLOCH - ZMENY A DOPLNKY
	LÍNOVÉ ROZVOJOVÉ ZÁMERY - ZMENY A DOPLNKY
	Z1 OZNAČENIE ZMENY
	D1 OZNAČENIE DOPLNKU
NÁVRH VODNÉHO HOSPODÁRSTVA VRÁTANE ZMIEN A DOPLNKOV	
	DIALKOVOD PITNEJ VODY - EXIST.
	ROZVODNÁ SIET' PITNEJ VODY - EXIST.
	ROZŠÍRENIE ROZVODNEJ SIETE PITNEJ VODY - NÁVRH
	PREPOJENIE ZDROJA PITNEJ VODY S DIALKOVODOM - NÁVRH
	ZDROJ PITNEJ VODY: VRT HDL-3, Q=20l/s, ZEM.VODJ 2x400m3, ČS AT7/20
	SPLAŠKOVÁ KANALIZAČNÁ SIET' - EXIST.
	JEDNOTNÁ KANALIZAČNÁ SIET' - EXIST.
	SPLAŠKOVÁ KANALIZAČNÁ SIET' - NÁVRH
	PREČERPAVACIE STANICE SPLAŠKOVÝCH VÔD - EXIST.
	PREČERPAVACIE STANICE SPLAŠKOVÝCH VÔD - NÁVRH
	VÝTLAČNÉ POTRUBIE SPLAŠKOVÝCH VÔD - EXIST.
	PRELOŽKA VÝTLAČNEHO POTRUBIA SPLAŠKOVÝCH VÔD - NÁVRH
	SPRIETOCNENIE RIEČNYCH RAMIEN

