


OBEC DUNAJSKÁ LUŽNÁ


ÚZEMNÝ PLÁN OBCE, časť Prieskumy a rozboru
November 2024

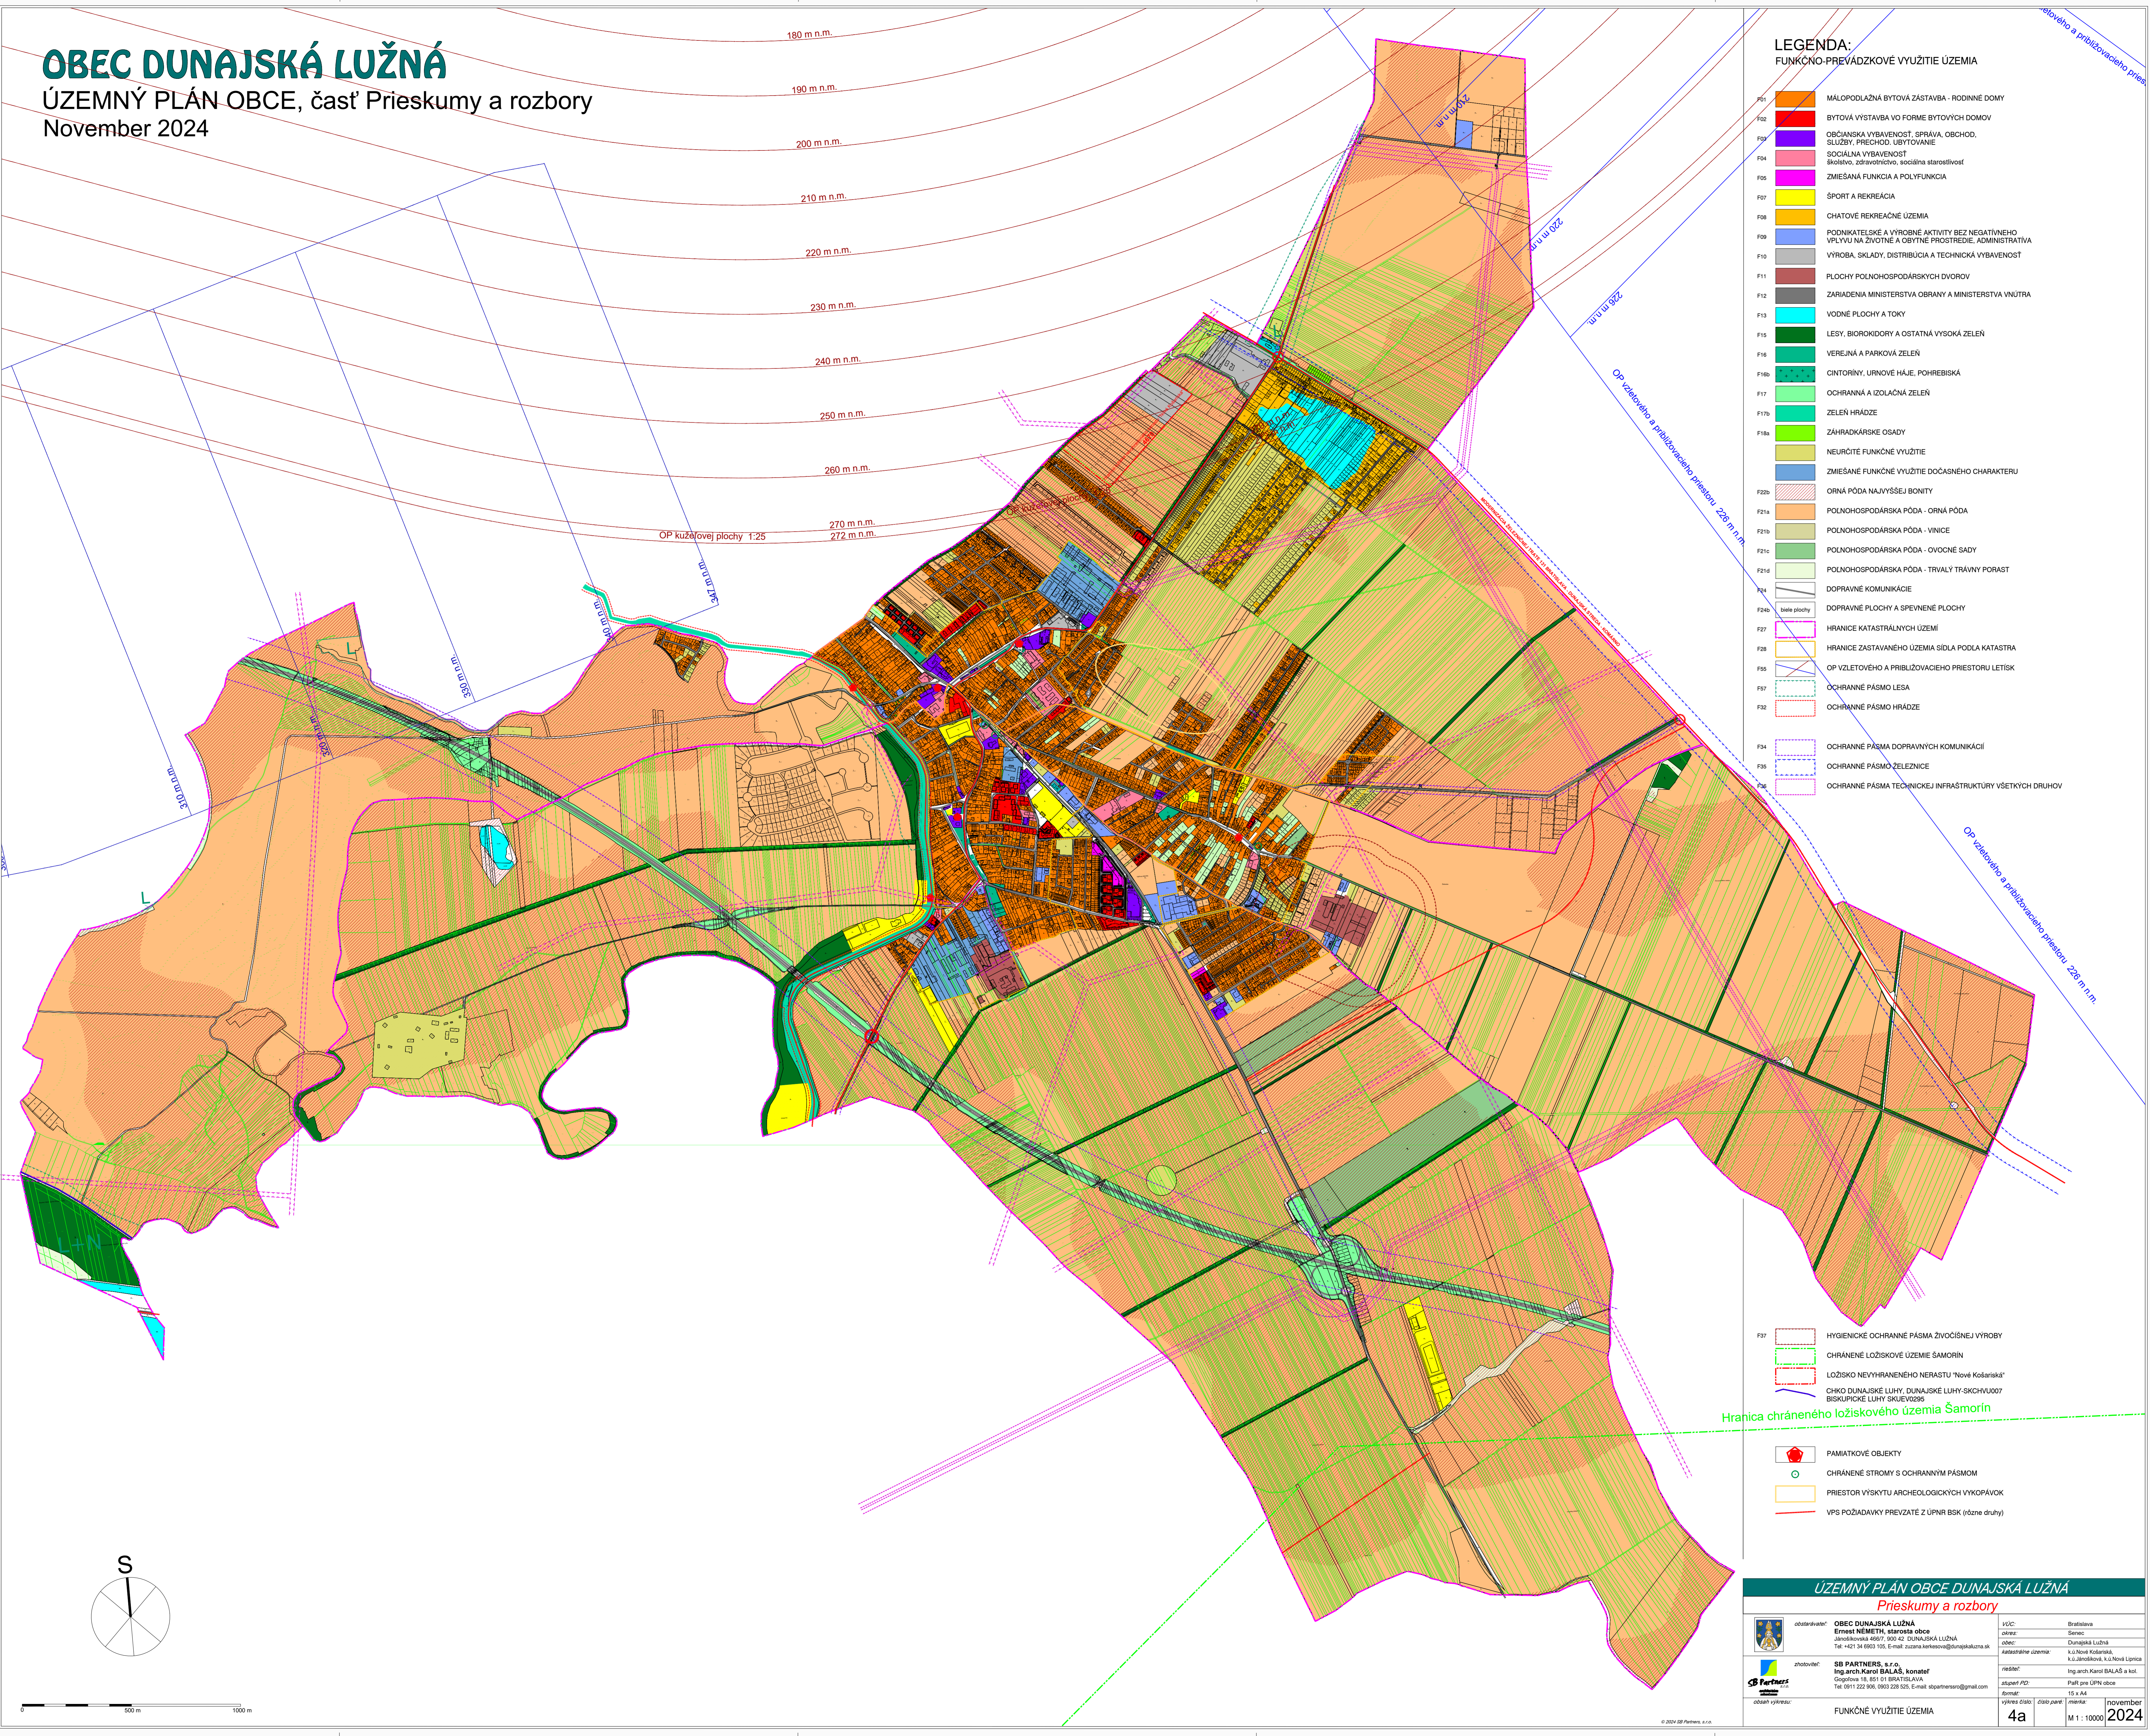

LEGENDA: FUNKČNO-PREVÁDZKOVÉ VYUŽITIE ÚZEMIA

- F01 MĀLOPODLAŽNÁ BYTOVÁ ZASTAVBA - RODINNÉ DOMY
- F02 BYTOVÁ VÝSTAVBA VO FORME BYTOVÝCH DOMOV
- F03 OBČIANSKA VYBAVENOSŤ, SPRÁVA, OBCHOD, SLUŽBY, PŘECHOD, UBYTOVANIE
- F04 SOCIÁLNA VYBAVENOSŤ školského, zdravotného, sociálna starostlivosť
- F05 ZMIEŠANÁ FUNKCIA A POLYFUNKCIA
- F07 ŠPORT A REKREÁCIA
- F08 CHATOVÉ REKREAČNÉ ÚZEMIA
- F09 PODNIKATELSKÉ A VÝROBNÉ AKTIVITY BEZ NEGATÍVNEHO VPLYVU NA ŽIVOTNÉ A DŹYTNÉ PROSTREDIE, ADMINISTRATÍVA
- F10 VÝROBA, SKLADY, DISTRIBÚCIA A TECHNICKÁ VYBAVENOSŤ
- F11 PLOCHY POĽNOHOSPODÁRSKÝCH DVOROV
- F12 ZARIADENIA MINISTERSTVA OBRANY A MINISTERSTVA VNÚTRA
- F13 VODNÉ PLOCHY A TOKY
- F15 LESY, BIOROKIDORY A OSTATNÁ VYSOKÁ ZELEN
- F16 VEREJNÁ A PARKOVÁ ZELEN
- F16b CINTORINY, URNOVÉ HÁJE, POHREBISKÁ
- F17 OCHRANNÁ A IZOLAČNÁ ZELEN
- F17b ZELEN HRÁDZE
- F18a ZÁHRADKÁRSKE OSADY
- F20 NEURČITÉ FUNKČNÉ VYUŽITIE
- F20b ZMIEŠANÉ FUNKČNÉ VYUŽITIE DOČASNEHO CHARAKTERU
- F20c ORNÁ PÓDA NAJVÝŠŠEJ BONITY
- F21a POĽNOHOSPODÁRSKA PÓDA - ORNÁ PÓDA
- F21b POĽNOHOSPODÁRSKA PÓDA - VINICE
- F21c POĽNOHOSPODÁRSKA PÓDA - OVOCNÉ SADY
- F21d POĽNOHOSPODÁRSKA PÓDA - TRVALÝ TRÁVNÝ PORAST
- F24 DOPRAVNÉ KOMUNIKÁCIE
- F24b (bele plochy) DOPRAVNÉ PLOCHY A SPEVENÉ PLOCHY
- F27 HRANICE KATASTRÁLNYCH ÚZEMÍ
- F28 HRANICE ZASTAVANÉHO ÚZEMIA SIŤA PODĽA KATASTRA
- F55 OP VZLETOVÉHO A PŘIBLIŽOVACIEHO PRIESTORU LETISK
- F57 OCHRANNÉ PÁSMO LESA
- F58 OCHRANNÉ PÁSMO HRÁDZE
- F54 OCHRANNÉ PÁSMO DOPRAVNÝCH KOMUNIKACÍ
- F56 OCHRANNÉ PÁSMO ŽELEZNICE
- F56b OCHRANNÉ PÁSMO TECHNICKÉJ INFRAŠTRUKTÚRY VŠETKYCH DRUHOV

- F37 HYGIENICKE OCHRANNÉ PÁSMO ŽIVOČIŠNEJ VÝROBY
- OCHRANNÉ LOŽISKOVÉ ÚZEMIE ŠAMORÍN
- LOŽISKO NEVYHRANENÉHO NERASTU "Nové Košariská"
- CHKO DUNAJSKÉ LUHY, DUNAJSKÉ LUHY-SKCHVU007, BISKUPICKE LUHY SKUEV0295
- Hranica chráneného ložiskového územia Šamorín
- PAMIAŤOVÉ OBJEKTY
- CHRANENÉ STROMY S OCHRANNÝM PÁSMOM
- PRIESTOR VÝSKYTU ARCHEOLOGICKÝCH VYKOPÁVKOV
- VPS POŽIADAVKY PREVZATÉ Z ÚPNR BSK (rôzne druhy)

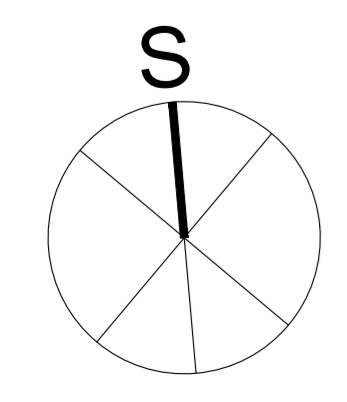

0 500 m 1000 m

ÚZEMNÝ PLÁN OBCE DUNAJSKÁ LUŽNÁ
Prieskumy a rozboru

obdobie:	OBEC DUNAJSKÁ LUŽNÁ Ernest NÉMETH, starosta obce Jánoltová 460/7, 900 42 DUNAJSKÁ LUŽNÁ Tel: +421 24 4903 105, E-mail: zuzana.kvetkova@obcdunajskaluza.sk	úvč:	Bratislava
zhotoviteľ:	SB PARTNERS, s.r.o., konateľ Ing. arch. Karol BALÁŠ Gogolova 18, 851 01 BRATISLAVA Tel: 0911 222 908, 090 228 925, E-mail: spartners@sbpartners.sk	obec:	Dunajská Lužná
obdobie vykonania:	FUNKČNÉ VYUŽITIE ÚZEMIA	autorské územie:	K.Ú. Nové Košariská, k.ú. Jánoltová, k.ú. Nová Lipnica
		rišiteľ:	Ing. arch. Karol BALÁŠ a kol.
		štápeň PD:	PaR pre ÚPN obce
		formát:	15 x A4
		výkres číslo:	4a
		číslo paré:	
		menka:	november 2024
		škála:	M 1 : 10000