



OBEC DUNAJSKÁ LUŽNÁ

ÚZEMNÝ PLÁN OBCE, časť Prieskumy a rozbor
November 2024

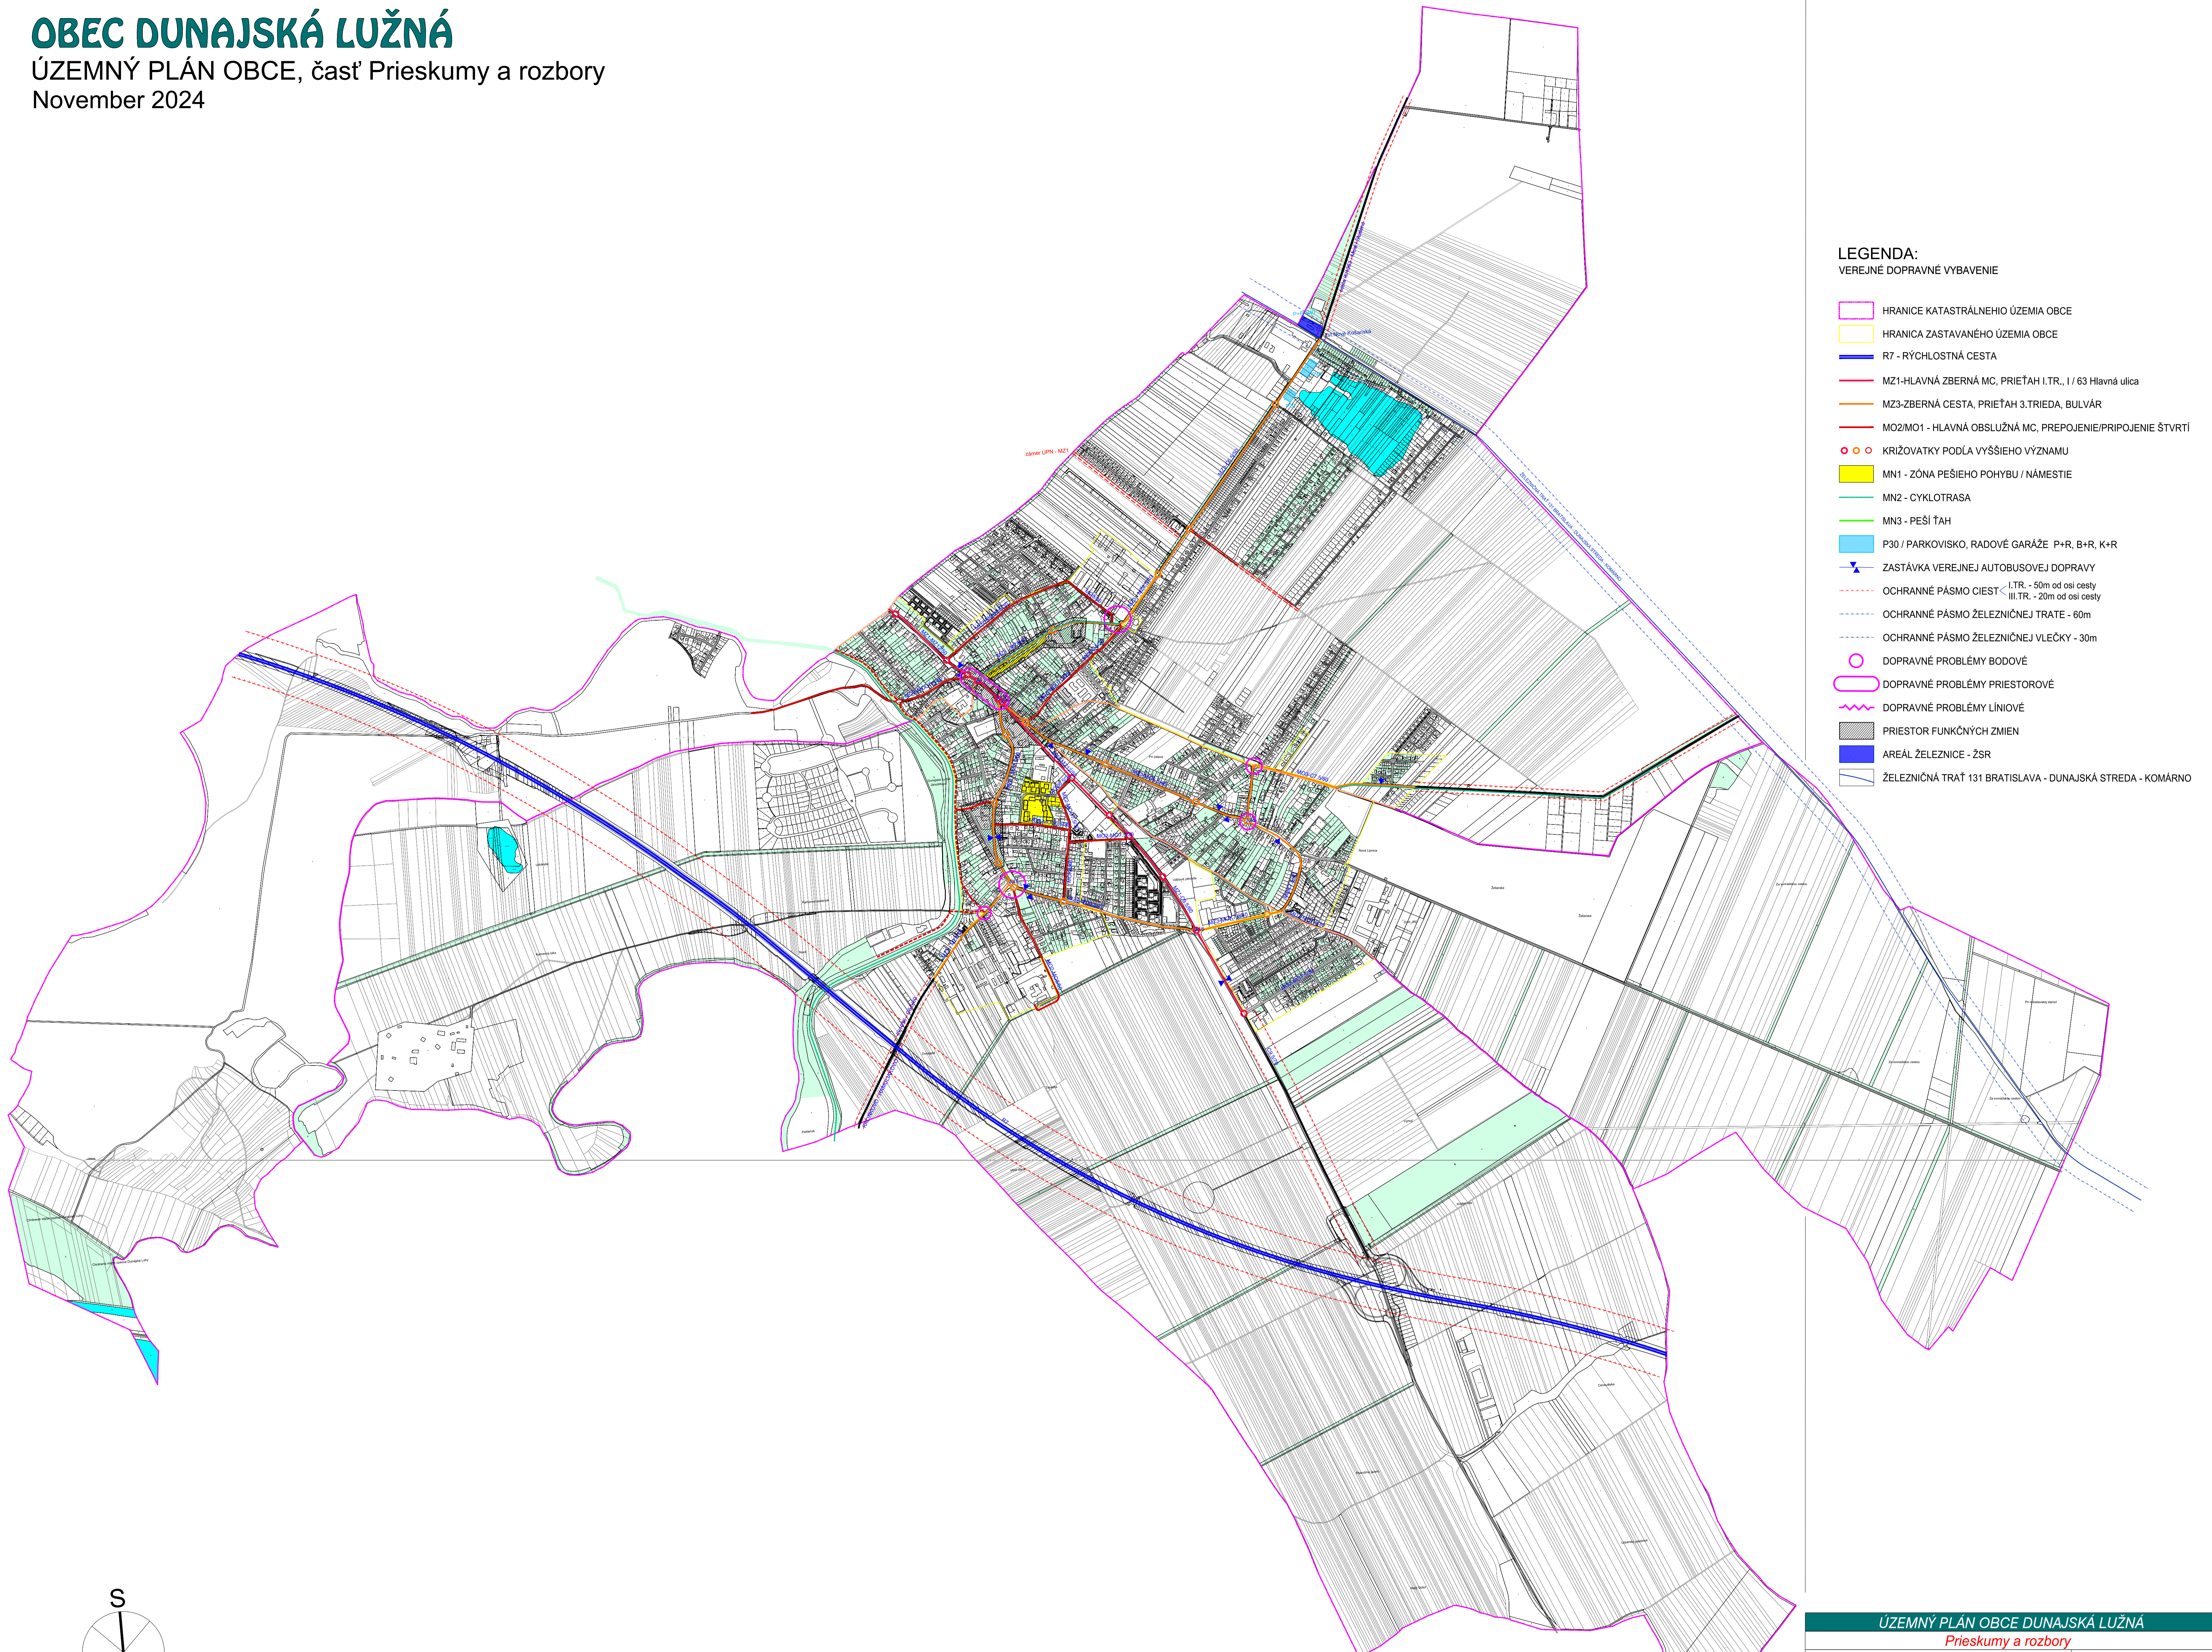

- LEGENDA:**
VEREJNÉ DOPRAVNÉ VYBAVENIE
- HRANICE KATASTRÁLNEHO ÚZEMIA OBCE
 - HRANICA ZASTAVANÉHO ÚZEMIA OBCE
 - R7 - RÝCHLOSTNÁ CESTA
 - MZ1-HLAVNÁ ZBERNÁ MC, PRIEŤAH I.TR., I / 63 Hlavná ulica
 - MZ3-ZBERNÁ CESTA, PRIEŤAH 3.TRIEDA, BULVÁR
 - MO2/MO1 - HLAVNÁ OBSLUŽNÁ MC, PREPOJENIE/PRIPOJENIE ŠTVRTI
 - ○ KRÍŽOVATKY PODĽA VYŠŠIEHO VÝZNAMU
 - MN1 - ZÓNA PEŠIEHO POHYBU / NÁMESTIE
 - MN2 - CYKLOTRASA
 - MN3 - PEŠÍ ŤAH
 - P30 / PARKOVIŠKO, RADOVÉ GARÁŽE P+R, B+R, K+R
 - ZASTÁVKA VEREJNEJ AUTOBUSOVEJ DOPRAVY
 - OCHRANNÉ PÁSMO CIEST I.TR. - 50m od osi cesty
III.TR. - 20m od osi cesty
 - OCHRANNÉ PÁSMO ŽELEZNIČNEJ TRATE - 60m
 - OCHRANNÉ PÁSMO ŽELEZNIČNEJ VLEČKY - 30m
 - DOPRAVNÉ PROBLÉMY BODOVÉ
 - DOPRAVNÉ PROBLÉMY PRIESTOROVÉ
 - DOPRAVNÉ PROBLÉMY LÍNIOVÉ
 - PRIESTOR FUNKČNÝCH ZMIEN
 - AREÁL ŽELEZNICE - ŽSR
 - ŽELEZNIČNÁ TRÁŤ 131 BRATISLAVA - DUNAJSKÁ STREDA - KOMÁRNO

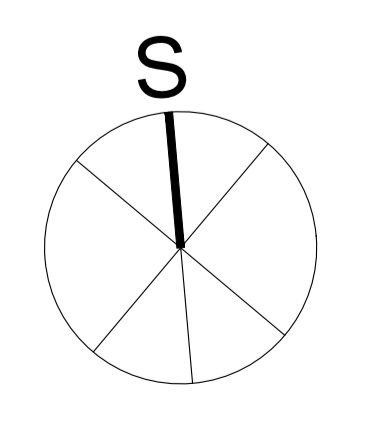

0 500 m 1000 m

ÚZEMNÝ PLÁN OBCE DUNAJSKÁ LUŽNÁ Prieskumy a rozbor

obstarávateľ:	OBEC DUNAJSKÁ LUŽNÁ Erišek NĚMETN, starosta obce Jánošíkova 466/7, 900 42 DUNAJSKÁ LUŽNÁ Tel: +421 34 6803 105, E-mail: zozana.kekesova@dunajskaluza.sk	VÚC:	Bratislava
zhotoviteľ:	SB PARTNERS, s.r.o. Ing.arch.Károľ BALÁŠ, konateľ Opatovce 18, 851 01 BRATISLAVA Tel: 0911 222 908, 0903 228 525, E-mail: sbpartnerso@gmail.com	okres:	Dunajská Lužná
oblast výkresu:	VEREJNÉ DOPRAVNÉ VYBAVENIE	okresná územná úradňa:	k.o.Nové Koderšáky k.o.Jánošíkova, k.o.Nové Lipčice
vykres číslo:	5	riechť:	Ing. Peter RAKŠANSKÝ, PhD.
číslo paré:	november	štápní-PO:	Plán obce ÚPN obce
ročník:	2024	formát:	15 x A4
M 1 : 10000		oblast výkresu:	