



OBEC DUNAJSKÁ LUŽNÁ

ÚZEMNÝ PLÁN OBCE, časť Prieskumy a rozbory
November 2024

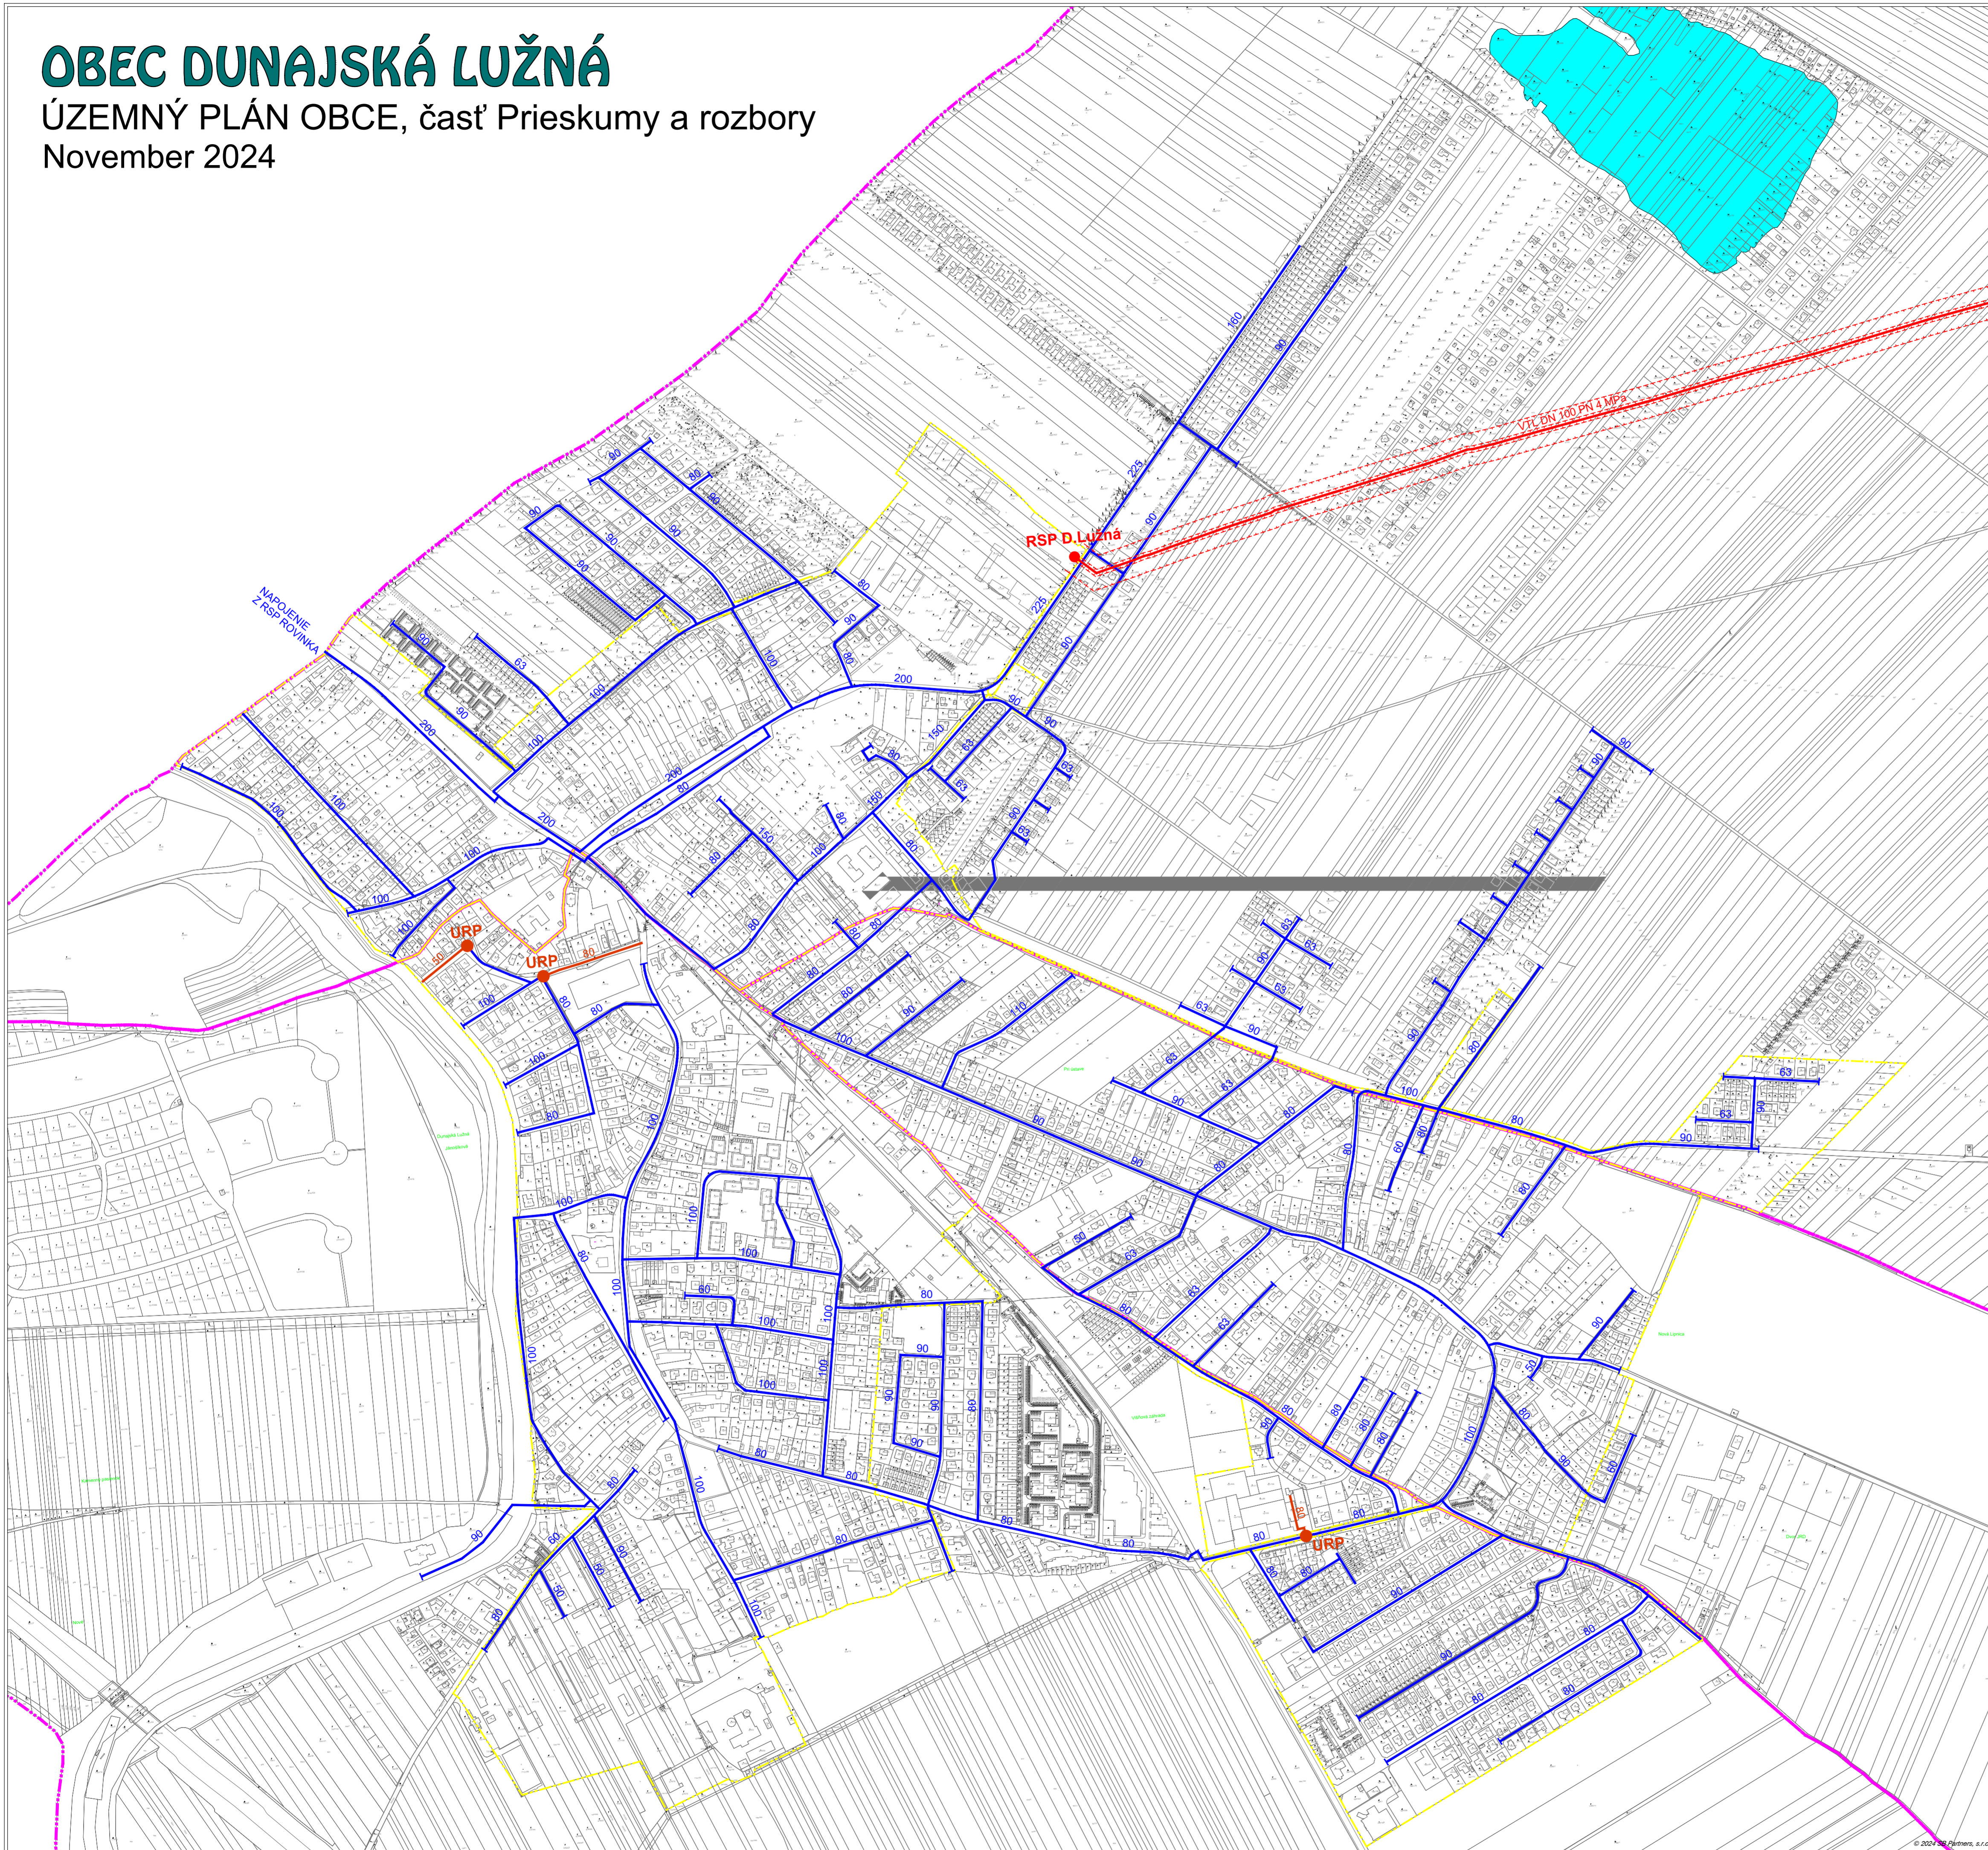

LEGENDA: ZÁSOBOVANIE PLYNOM

- HRANICE KATASTRÁLNEHO ÚZEMIA OBCE
- HRANICA ZASTAVANÉHO ÚZEMIA OBCE
- VYSOKOTLAKOVÝ PLYNOVOD
- RSP D. Lužná REGULAČNÁ STANICA PLYNU
- OCHRANNÉ PÁSMA VTL PLYNOVODU
- STREDNOTLAKOVÉ ROZVODY PLYNU
- NÍZKOTLAKOVÉ ROZVODY PLYNU
- URP ULIČNÝ REGULÁTOR PLYNU

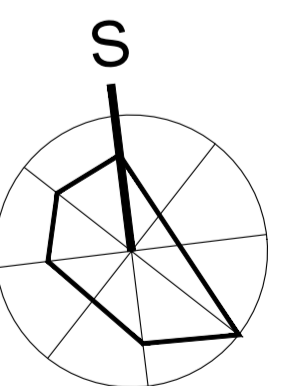

0 m 500 m

ÚZEMNÝ PLÁN OBCE DUNAJSKÁ LUŽNÁ Prieskumy a rozbory

	obstarávateľ: OBEC DUNAJSKÁ LUŽNÁ Ernest NÉMETH, starosta obce Jánošíkova 46/67, 900 42 DUNAJSKÁ LUŽNÁ Tel: +421 34 6903 105, E-mail: zuzana.kertesova@dunajskaluzna.sk	VÚC: Bratislava okres: Senec obec: Dunajská Lužná katastrálne územie: k.ú. Nové Košariská, k.ú. Jánošíkova, k.ú. Nová Lipnica
	zhotoviteľ: SB PARTNERS, s.r.o. Ing. arch. Karol BALÁŠ, konateľ Gogolova 18, 851 01 BRATISLAVA Tel: 0911 222 906, 0903 228 525, E-mail: sbpartnersro@gmail.com	rešiteľ: Ing. Vasil DEDO stupň PD: PaR pre ÚPN obce formát: 8 x A4
obsah výkresu:	ZÁSOBOVANIE PLYNOM	výkres číslo: 7 číslo par: 1 miera: M 1 : 5000 november 2024