


OBEC DUNAJSKÁ LUŽNÁ

ÚZEMNÝ PLÁN OBCE, časť Prieskumy a rozbory
November 2024

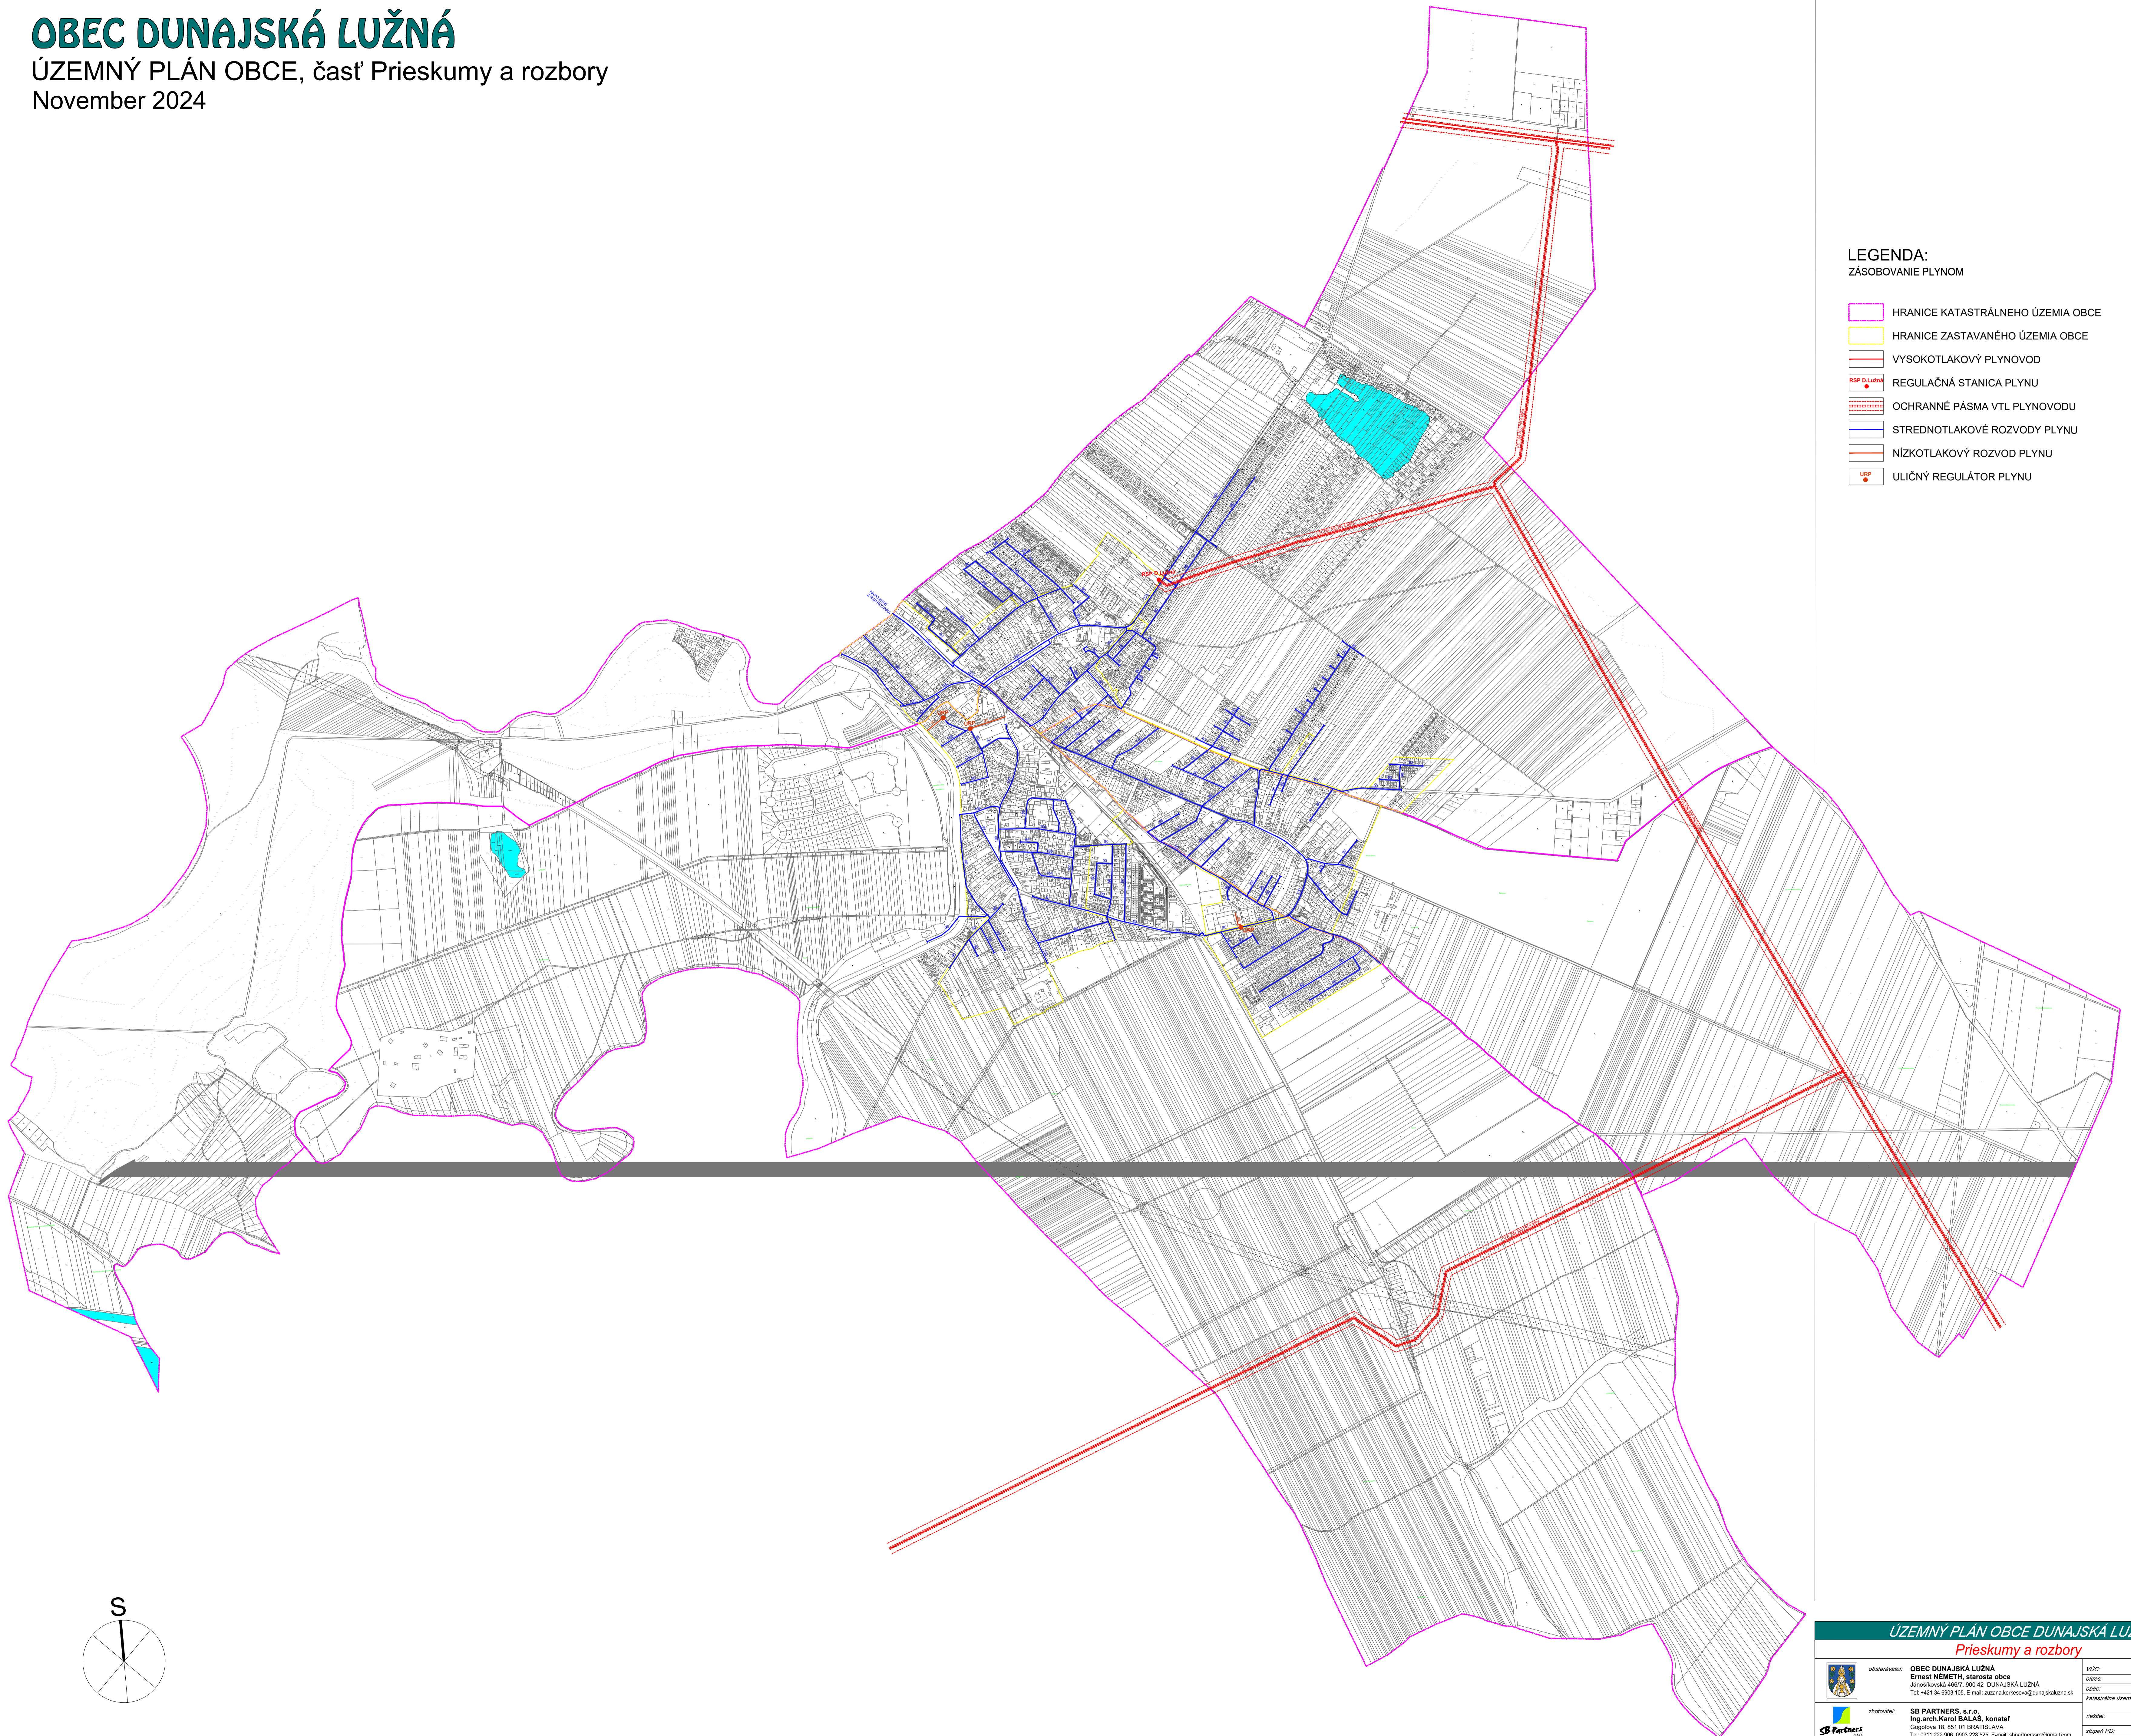

LEGENDA: ZÁSBOVANIE PLYNOM

- HRANICE KATASTRÁLNEHO ÚZEMIA OBCE
- HRANICE ZASTAVANÉHO ÚZEMIA OBCE
- VYSOKOTLAKOVÝ PLYNOVOD
- REGULAČNÁ STANICA PLYNU
- OCHRANNÉ PÁSMA VTL PLYNOVODU
- STREDNOTLAKOVÉ ROZVODY PLYNU
- NÍZKOTLAKOVÝ ROZVOD PLYNU
- ULIČNÝ REGULÁTOR PLYNU

ÚZEMNÝ PLÁN OBCE DUNAJSKÁ LUŽNÁ Prieskumy a rozbory

obstarávateľ:	OBEC DUNAJSKÁ LUŽNÁ Erišek NĚMEŠ, starosta obce Jánošíkova 466/7, 900 42, DUNAJSKÁ LUŽNÁ Tel. +421 34 6803 105, E-mail: zozana.kekesova@dunajskaluza.sk	VÚC:	Bratislava
zhotoviteľ:	SB PARTNERS, s.r.o. Ing. arch. Káro BALÁŠ, konateľ Opatovce 18, 851 01 BRATISLAVA Tel. 0911 222 908, 0903 228 525, E-mail: sbpartnerso@gmail.com	okres:	Dunajská Lužná
obdobie výkresu:	ZÁSBOVANIE PLYNOM	oblasť katastrálneho územia:	k.ú. Nové Koderské, k.ú. Jánovec, k.ú. Nová Lipnica
		riechť:	Ing. Václav DEŠO
		zpracovateľ:	Ing. Jozef UPIK
		formát:	15 x A4
		vykres číslo:	7
		zob. panč:	november
		merka:	M 1 : 10000
			2024