




# Dunajská Lužná

## ZMENY A DOPLNKY ÚZEMNÉHO PLÁNU OBCE č.7 - rok 2022

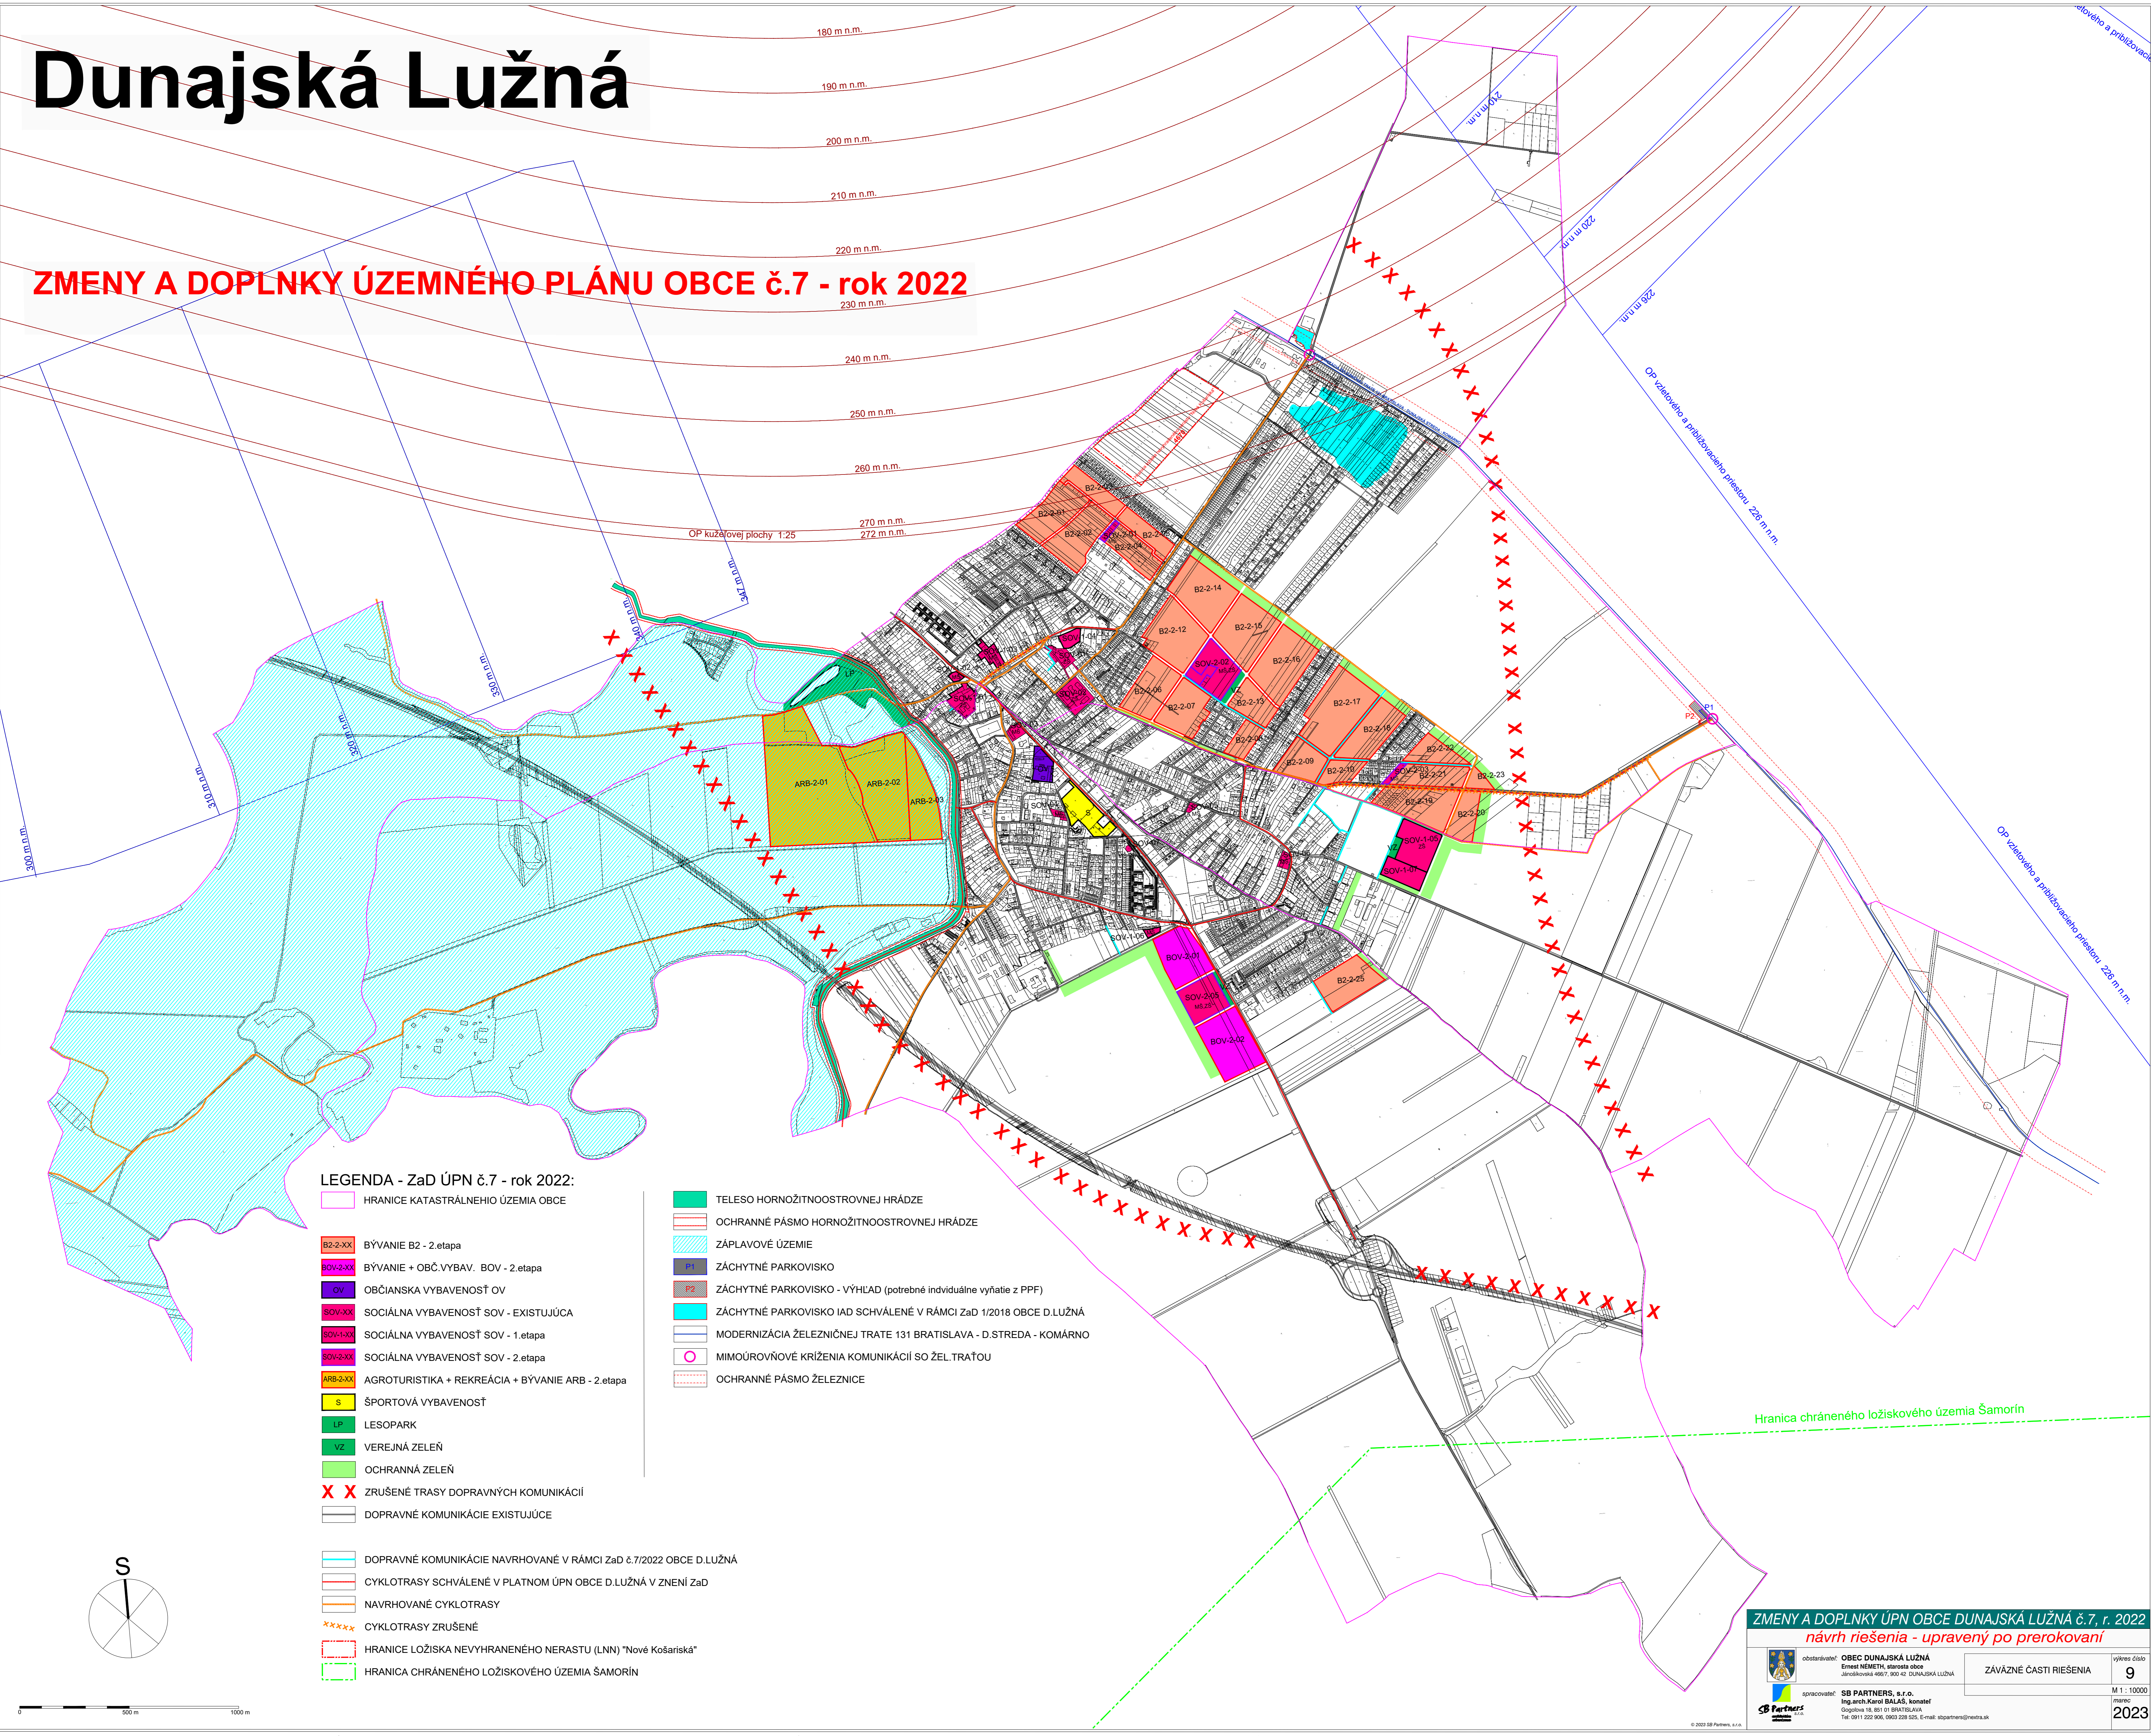

### LEGENDA - ZaD ÚPN č.7 - rok 2022:

- HRANICE KATASTRÁLNEHO ÚZEMIA OBCE
- BÝVANIE B2 - 2.etapa
- BÝVANIE + OBČ.VYBAV. BOV - 2.etapa
- OBČIANSKA VYBAVENOSŤ OV
- SOCIÁLNA VYBAVENOSŤ SOV - EXISTUJÚCA
- SOCIÁLNA VYBAVENOSŤ SOV - 1.etapa
- SOCIÁLNA VYBAVENOSŤ SOV - 2.etapa
- AGROTURISTIKA + REKREÁCIA + BÝVANIE ARB - 2.etapa
- ŠPORTOVÁ VYBAVENOSŤ
- LESOPARK
- VEREJNÁ ZELEŇ
- OCHRANNÁ ZELEŇ
- ZRUŠENÉ TRASY DOPRAVNÝCH KOMUNIKÁCIÍ
- DOPRAVNÉ KOMUNIKÁCIE EXISTUJÚCE
- DOPRAVNÉ KOMUNIKÁCIE NAVRHOVANÉ V RÁMCI ZaD č.7/2022 OBCE D.LUŽNÁ
- CYKLOTRASY SCHVÁLENÉ V PLATNOM ÚPN OBCE D.LUŽNÁ V ZNENÍ ZaD
- NAVRHOVANÉ CYKLOTRASY
- CYKLOTRASY ZRUŠENÉ
- HRANICE LOŽISKA NEVYHRANENÉHO NERASTU (LNN) "Nové Košariská"
- HRANICA CHRÁNENÉHO LOŽISKOVÉHO ÚZEMIA ŠAMORÍN
- TELESO HORNOŽITNOOSTROVNEJ HRÁDZE
- OCHRANNÉ PÁSMA HORNOŽITNOOSTROVNEJ HRÁDZE
- ZÁPLAVOVÉ ÚZEMIE
- ZÁCHYTNÉ PARKOVISKO
- ZÁCHYTNÉ PARKOVISKO - VÝHLAD (potrebné individuálne vyňatie z PPF)
- ZÁCHYTNÉ PARKOVISKO IAD SCHVÁLENÉ V RÁMCI ZaD 1/2018 OBCE D.LUŽNÁ
- MODERNIZÁCIA ŽELEZNIČNEJ TRATE 131 BRATISLAVA - D.STREDA - KOMÁRNO
- MIMOUROVŇOVÉ KRÍŽENIA KOMUNIKÁCIÍ SO ŽEL. TRATOU
- OCHRANNÉ PÁSMA ŽELEZNICE

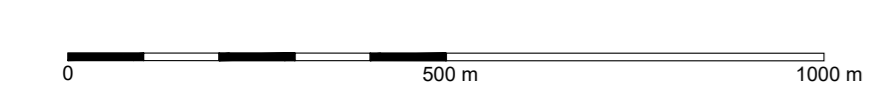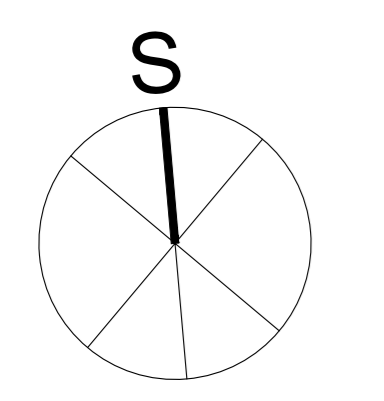

### ZMENY A DOPLNKY ÚPN OBCE DUNAJSKÁ LUŽNÁ č.7, r. 2022 návrh riešenia - upravený po prerokovaní

obstarávateľ: <b>OBEC DUNAJSKÁ LUŽNÁ</b> Ernest NEMETH, starosta obce Jánoškova 465/1, 900 42 DUNAJSKÁ LUŽNÁ	ZÁVÄZNÉ ČASŤI RIEŠENIA	výkres číslo: <b>9</b>
spracovateľ: <b>SB PARTNERS, s.r.o.</b> Ing.arch.Karol BALAS, konateľ Gajdosova 18, 821 01 BRATISLAVA Tel. 0911 222 900, 903 228 525, E-mail: sbpartners@mea.sk		M 1 : 10000 rok: <b>2023</b>